




OBERGESCHOSS

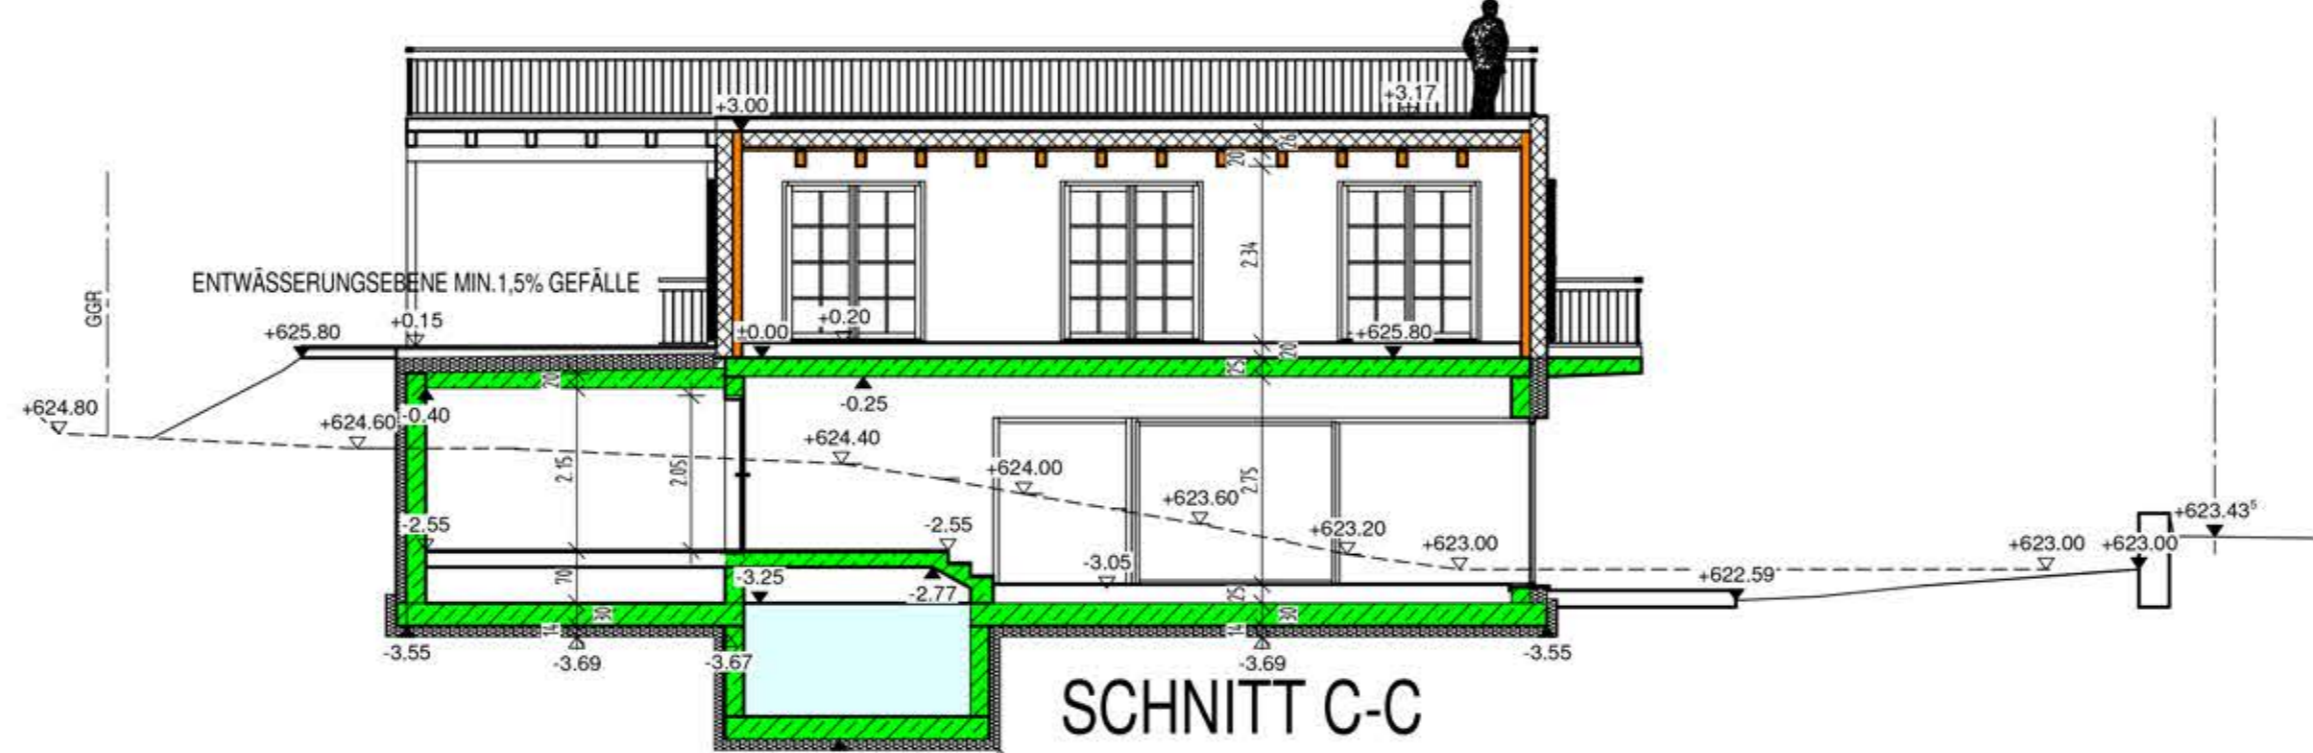

SCHNITT C-C


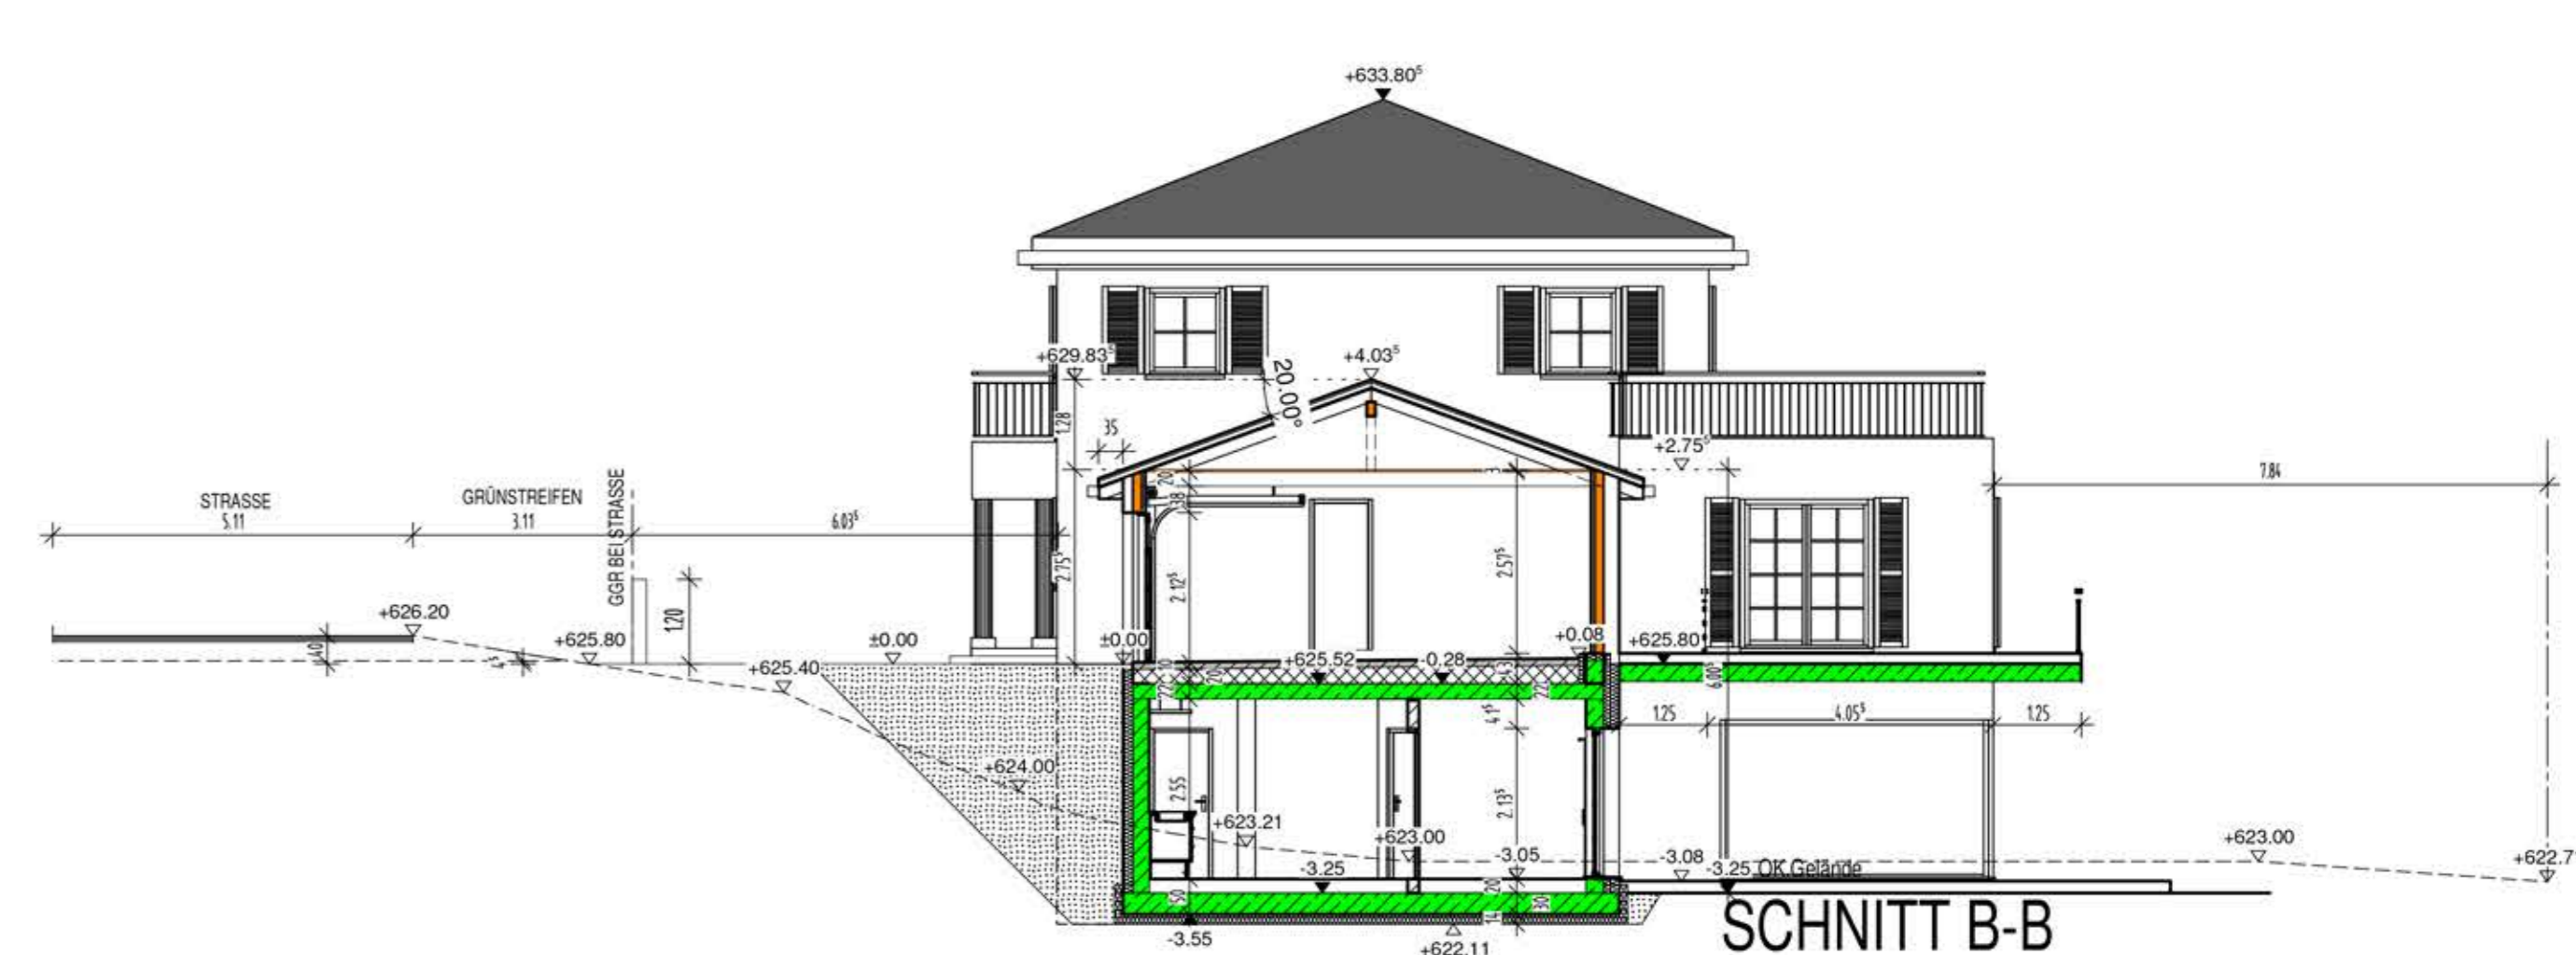


SCHNITT B-B

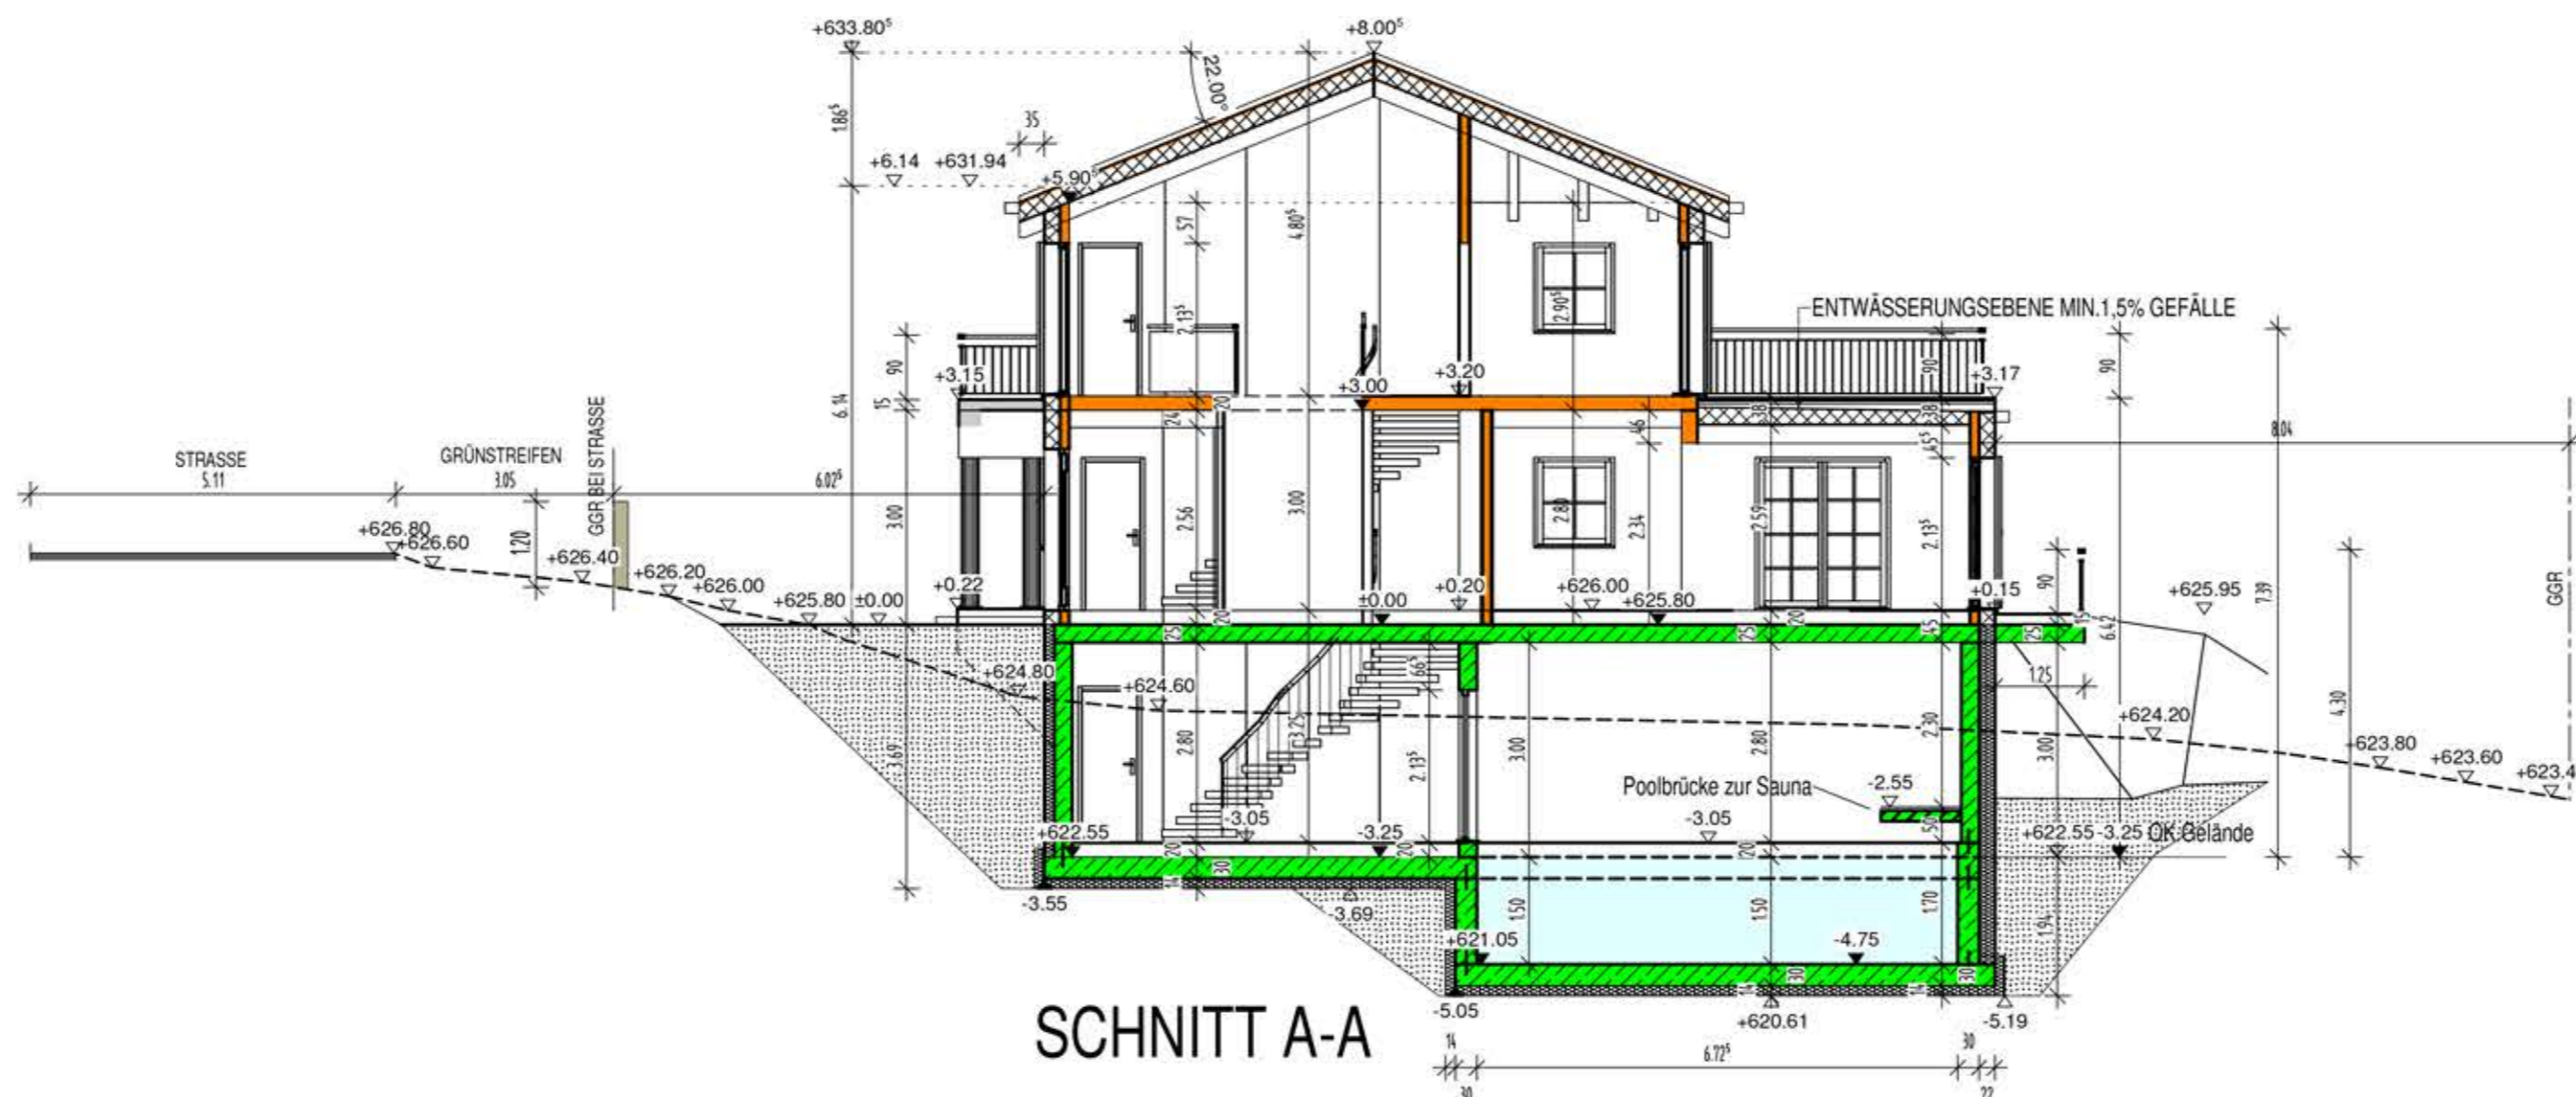


SCHNITT A-A

Hinweis gemäß Art. 51 BayBO:
 Zusätzlich zum genehmigten Bauplan müssen gemäß Art. 62 Abs. 1 und 2 zum Baubeginn folgende Unterlagen vorliegen:
 - Standsicherheitsnachweis (Statik), gegebenenfalls bescheinigt durch einen verantwortlichen Sachverständigen für Standsicherheit
 - Nachweis des vorbeugenden Brandschutzes
 - Nachweis der Feuerwiderstandsklassen der tragenden Bauteile
 - Nachweis des Wärmeschutzes nach EnEV
 - Nachweis des Schallschutzes nach DIN 4109
 - Es ist ein Bödenngutachten zu erstellen
 Diese Unterlagen sind in dieser Eingabegattung nicht beinhaltet und müssen separat von einer gemäß Art. 61 BayBO nachweisberechtigten Person erstellt werden!

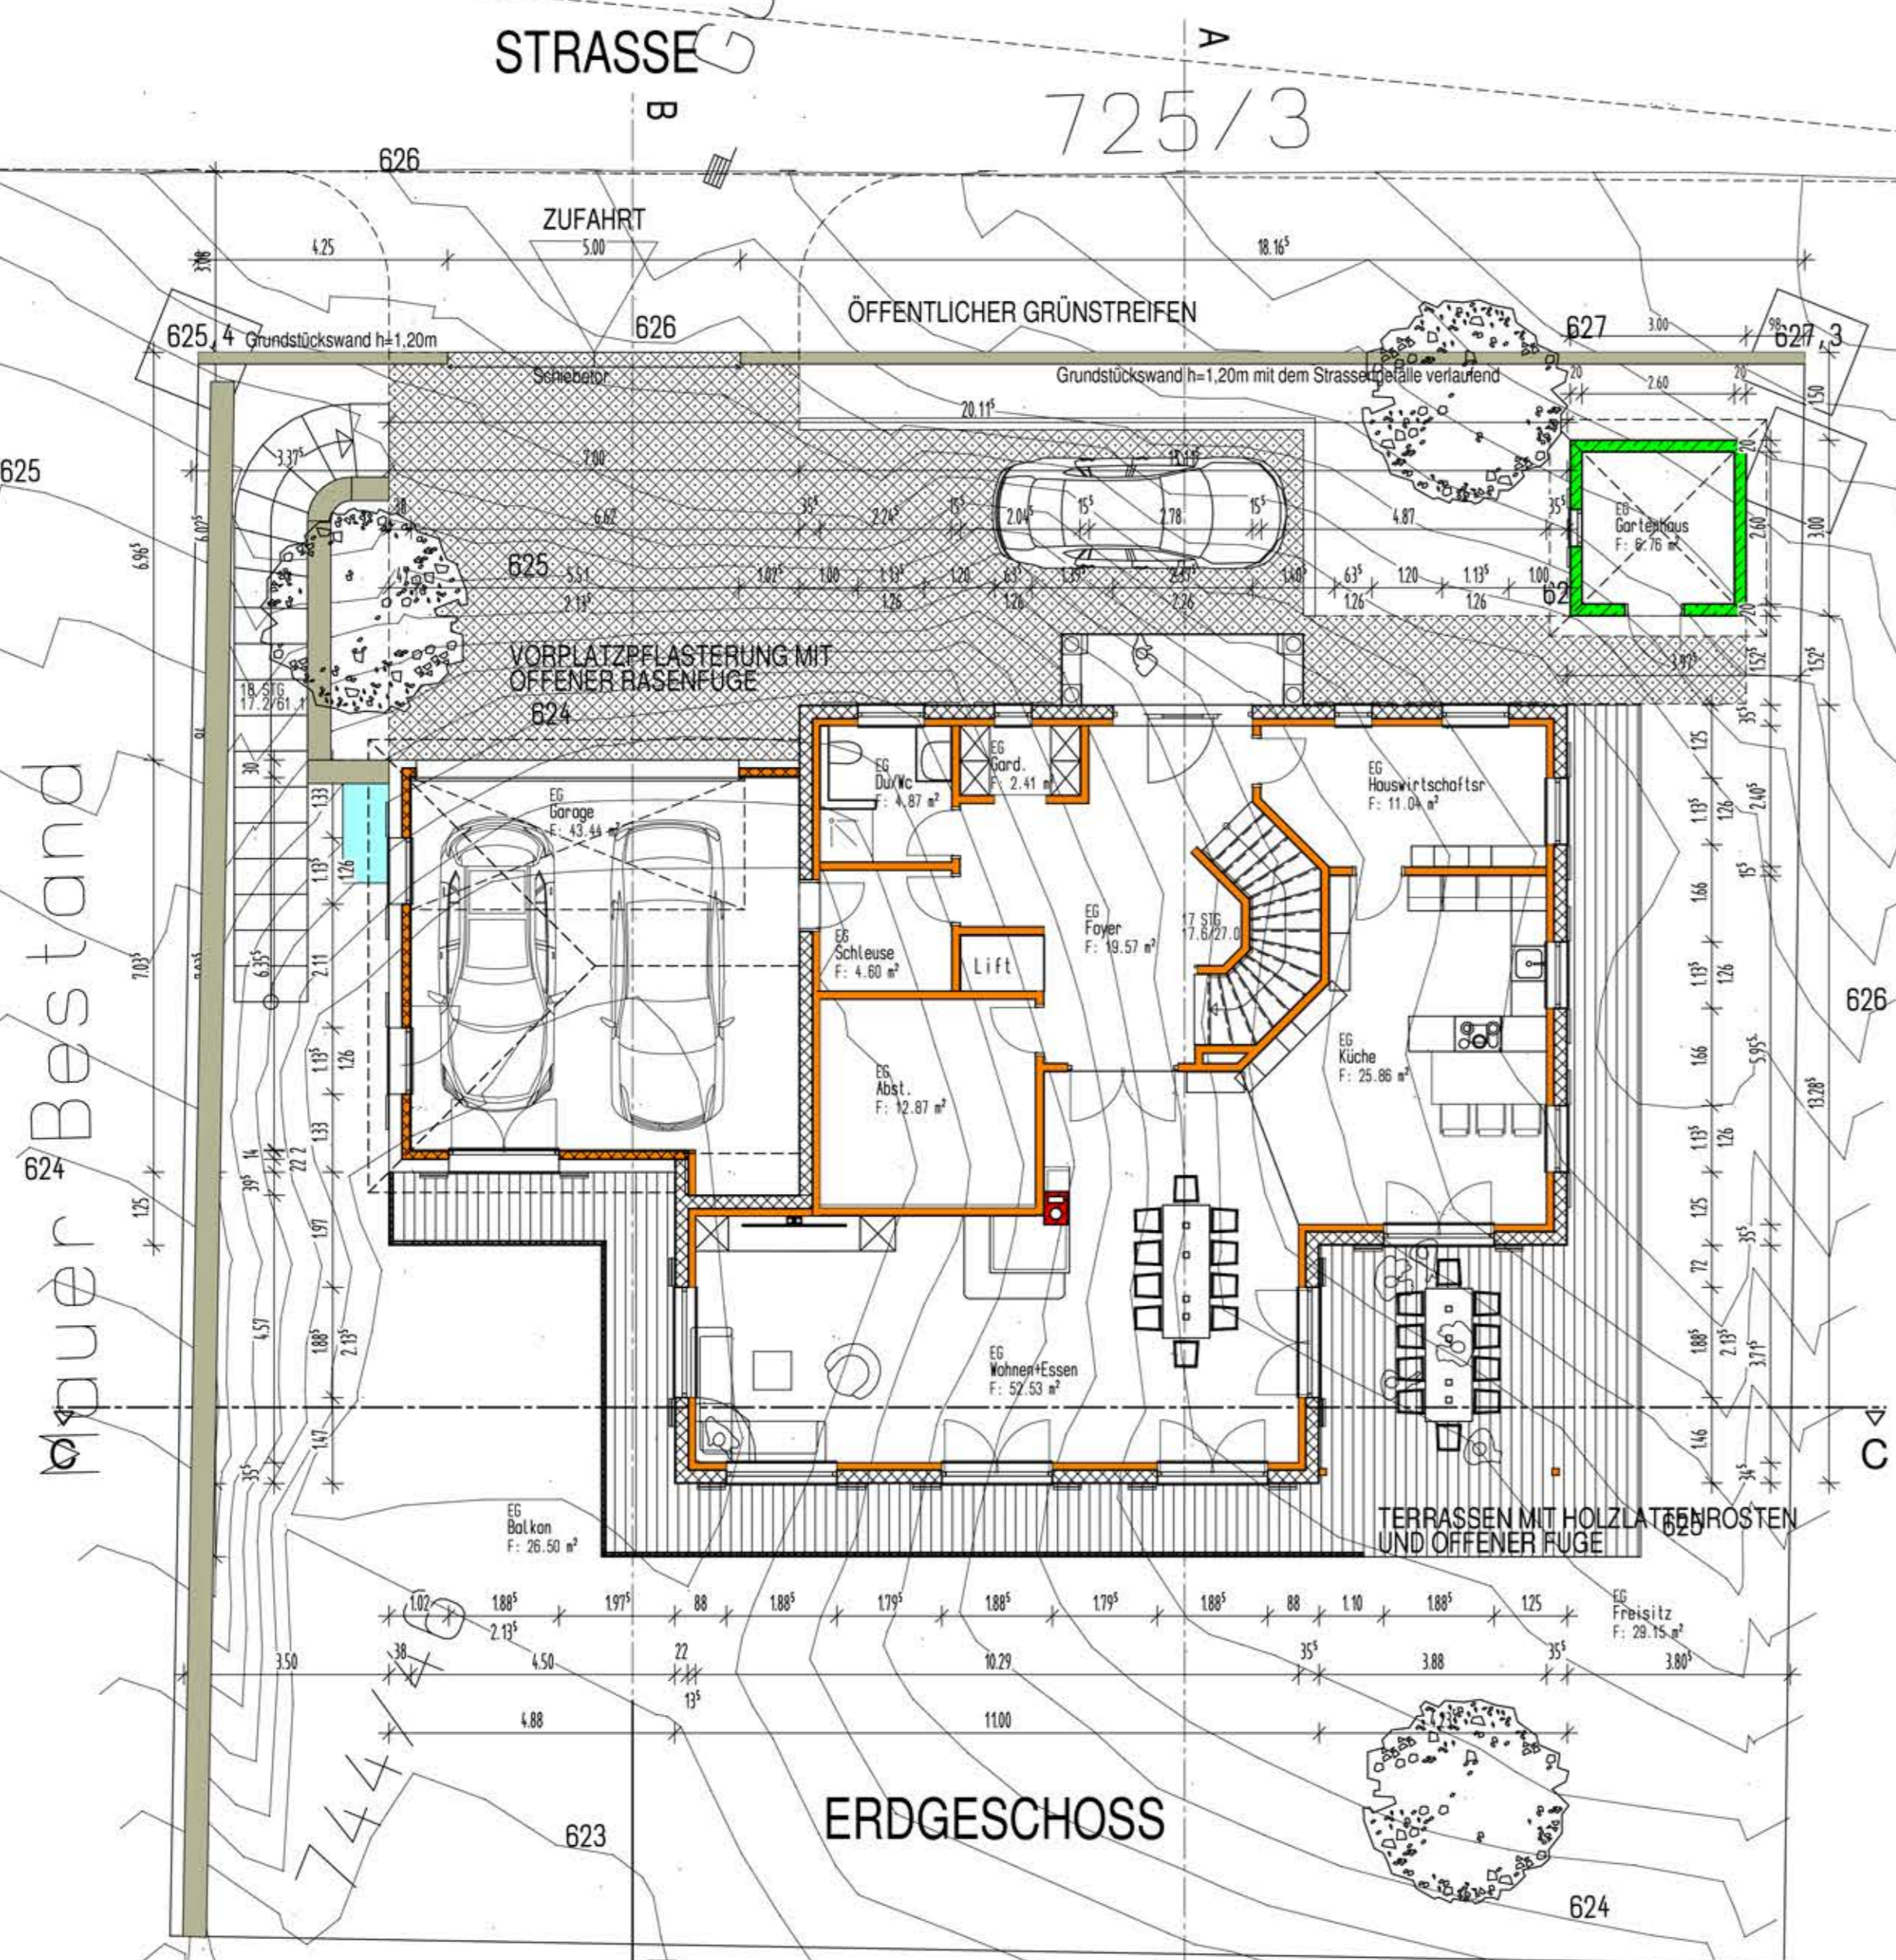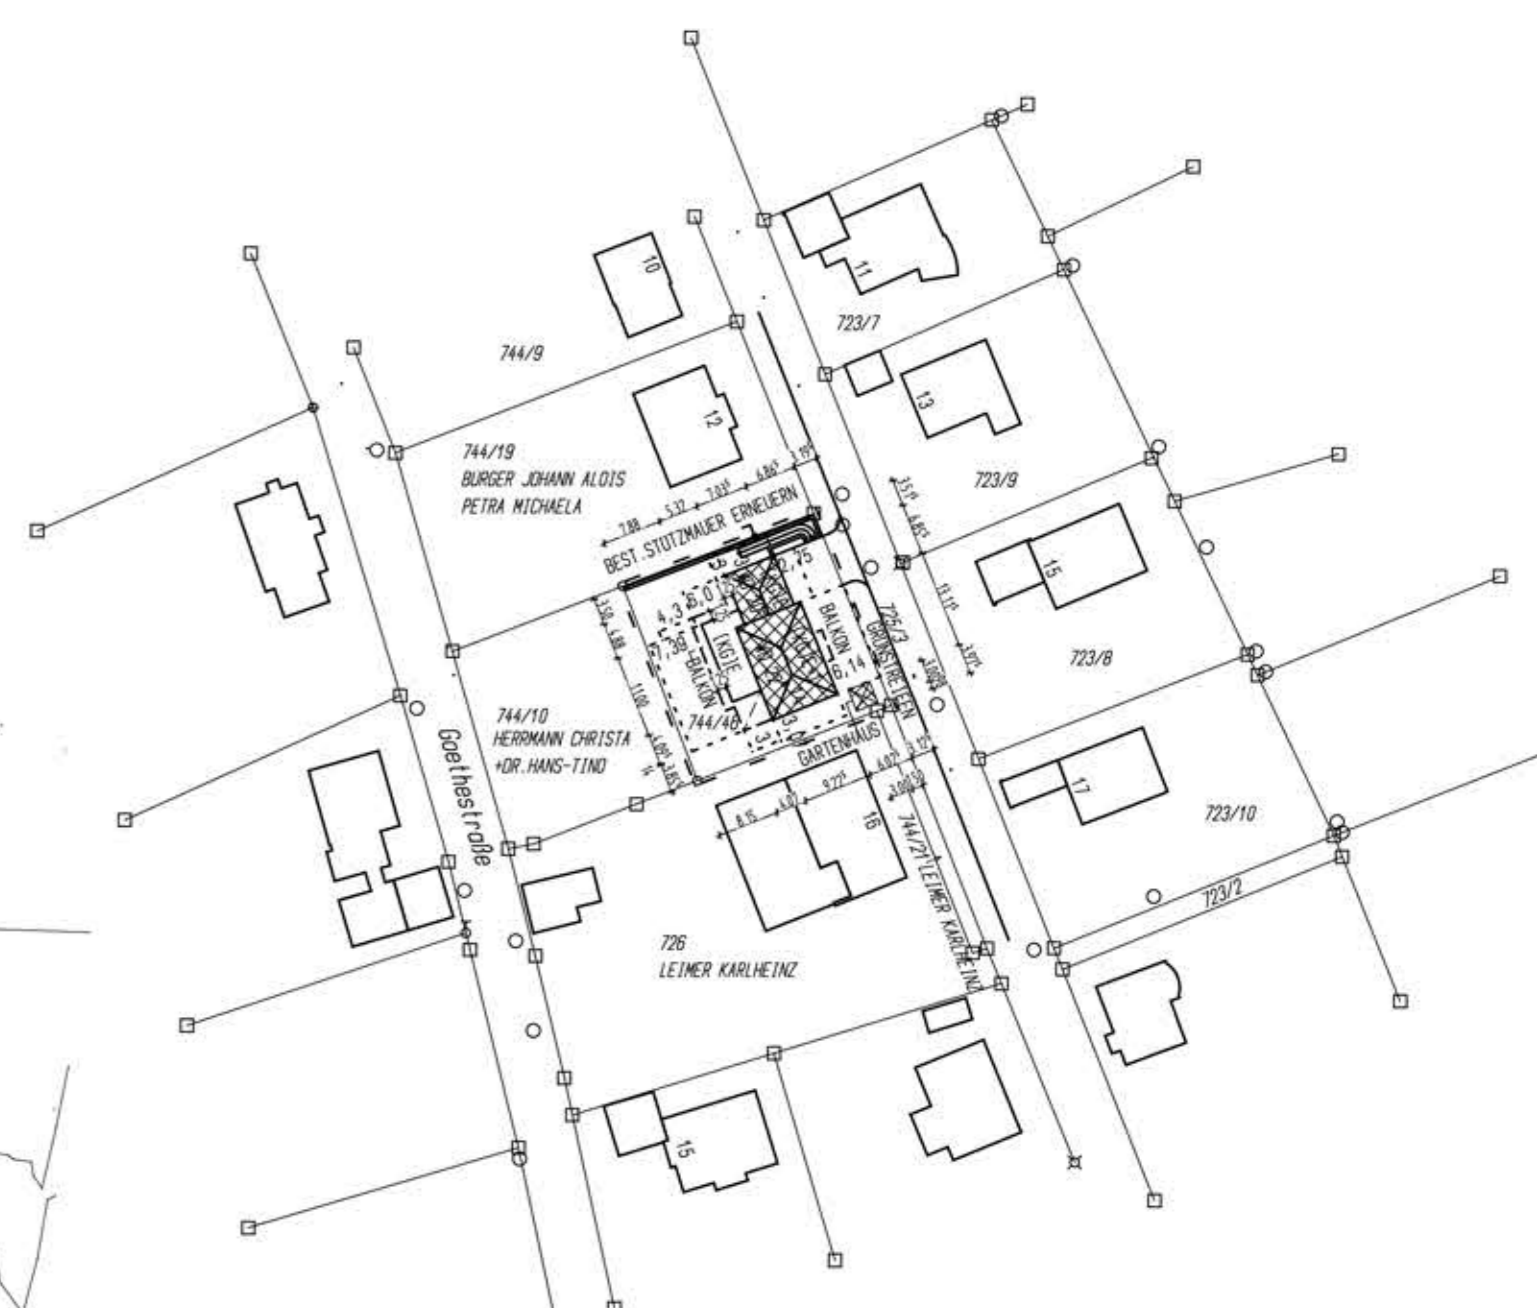

ERDGESCHOSS

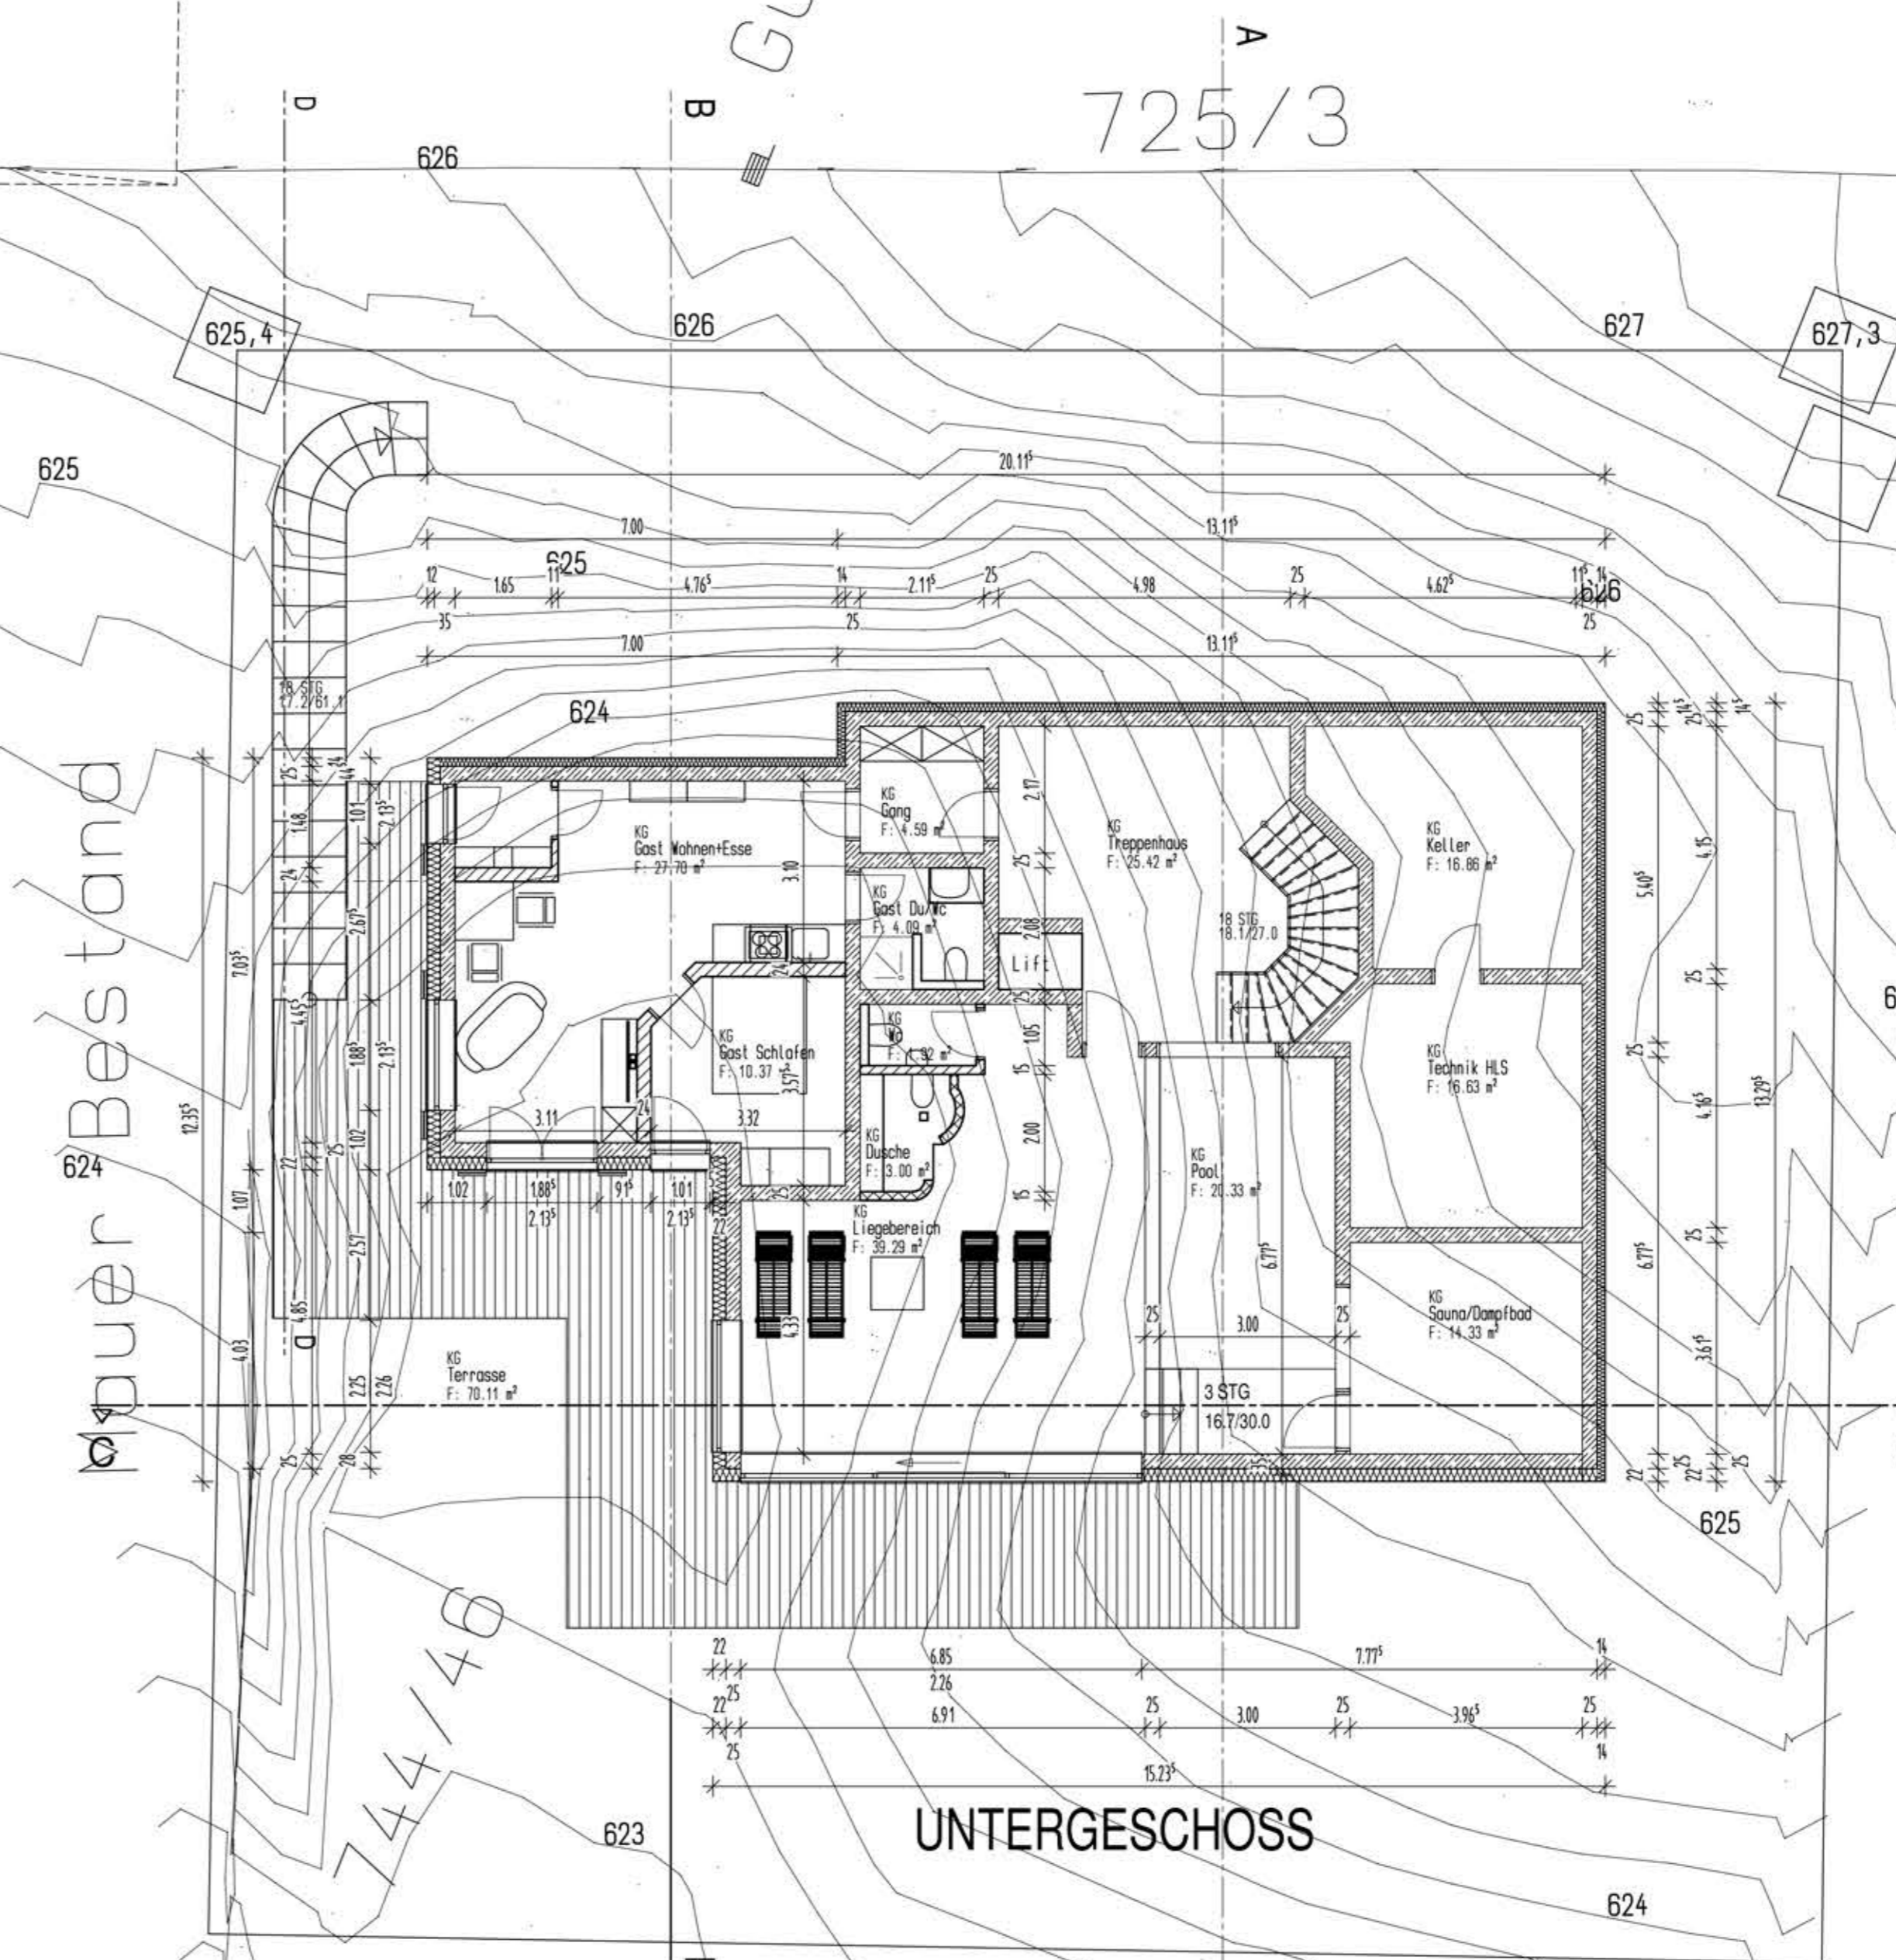

UNTERGESCHOSS