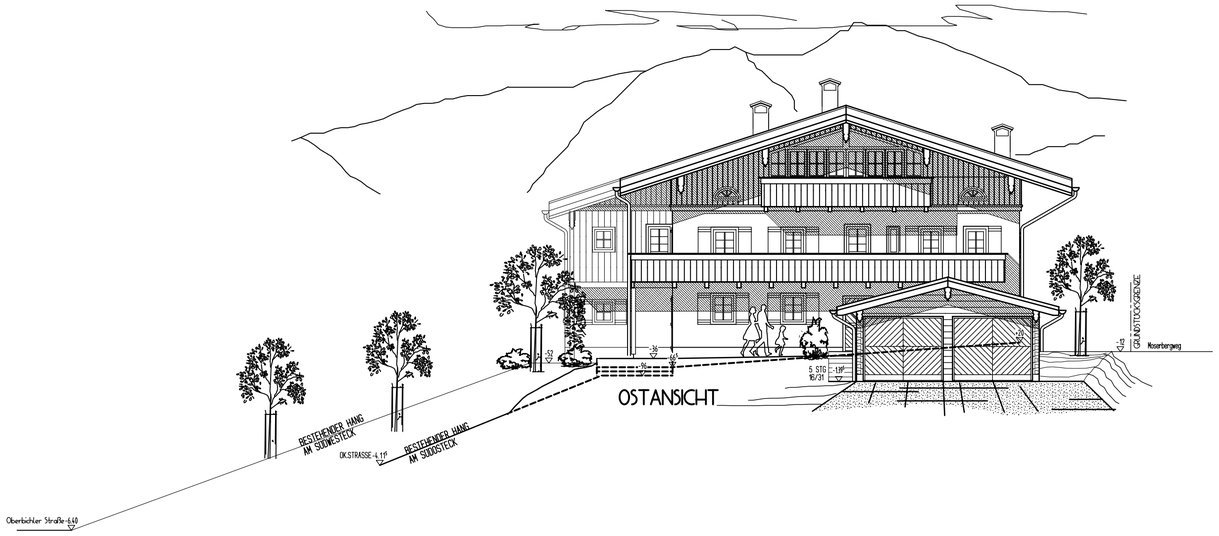

OSTANSICHT

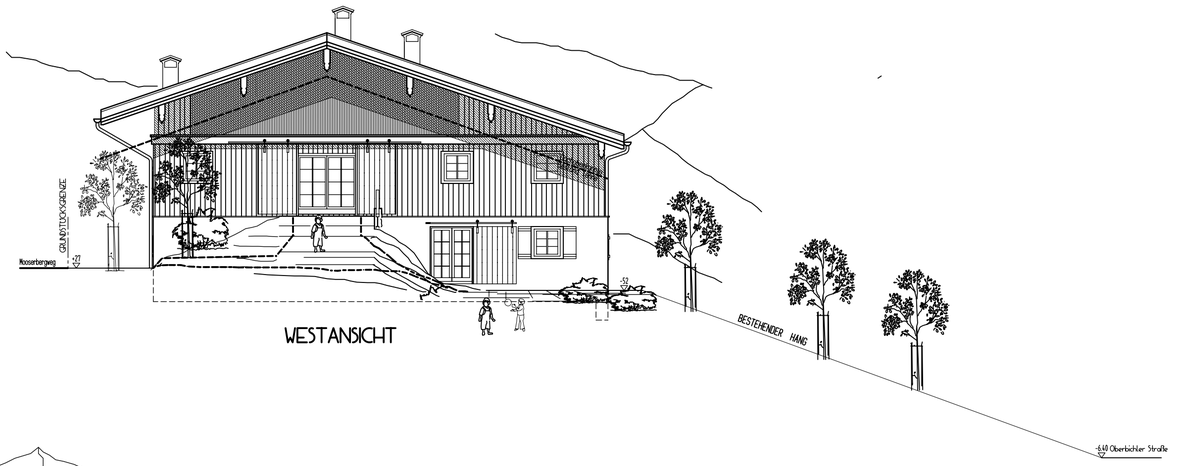

WESTANSICHT

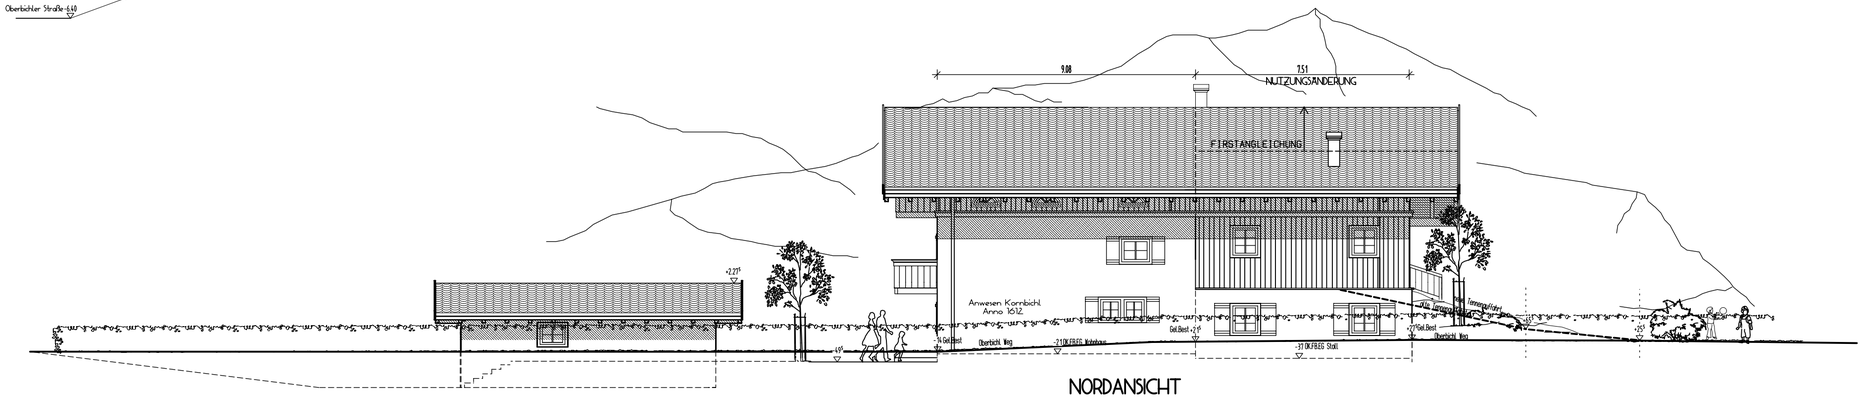

NORDANSICHT

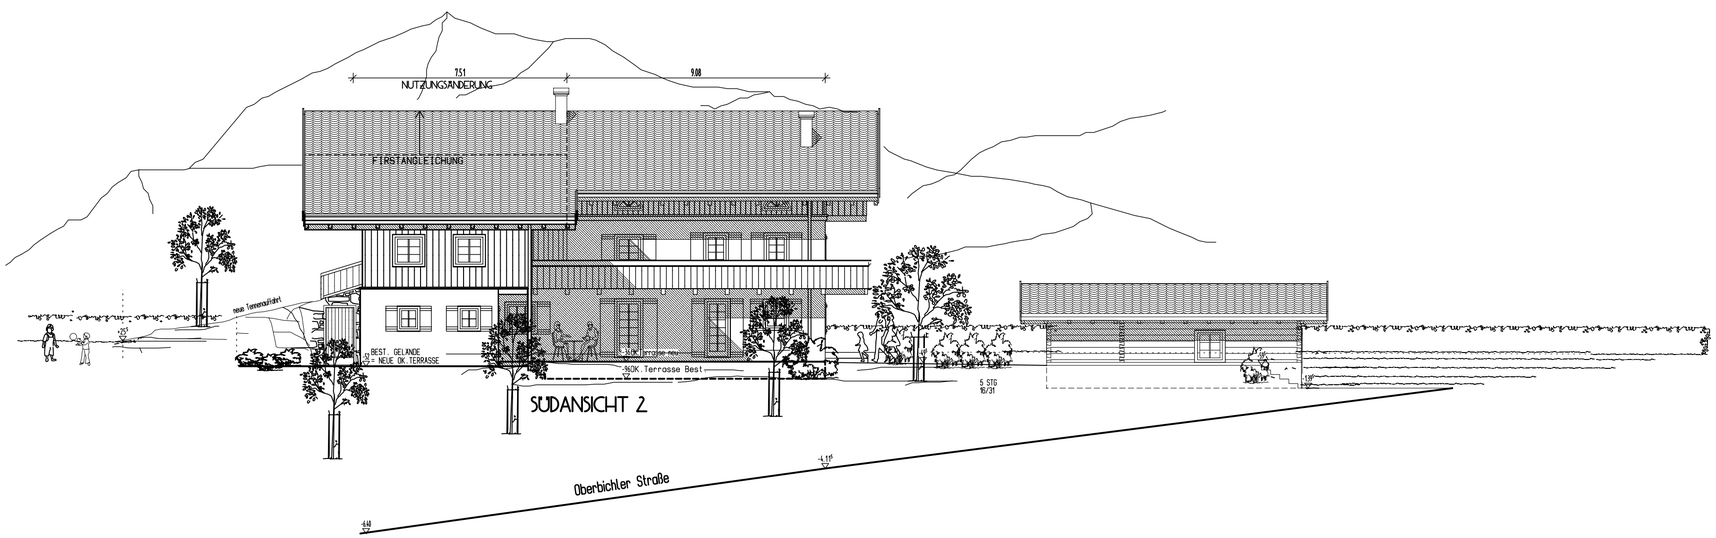

SÜDANSICHT 2