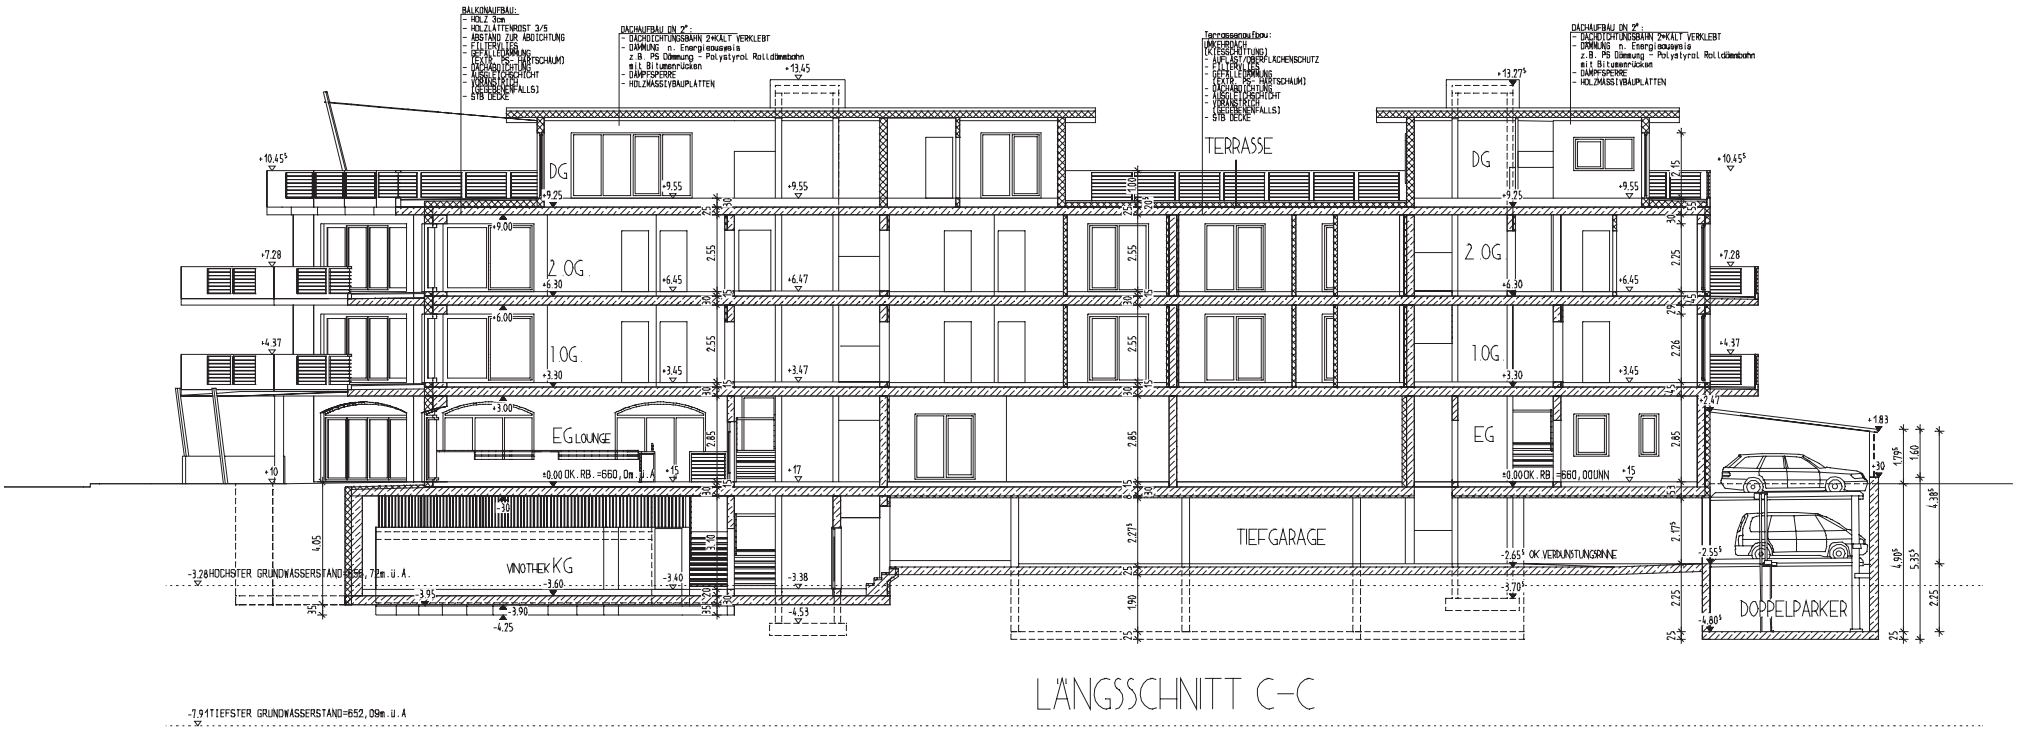

LÄNGSSCHNITT C–C

Planungsbüro Schroll 25.02.2010 1 : 250