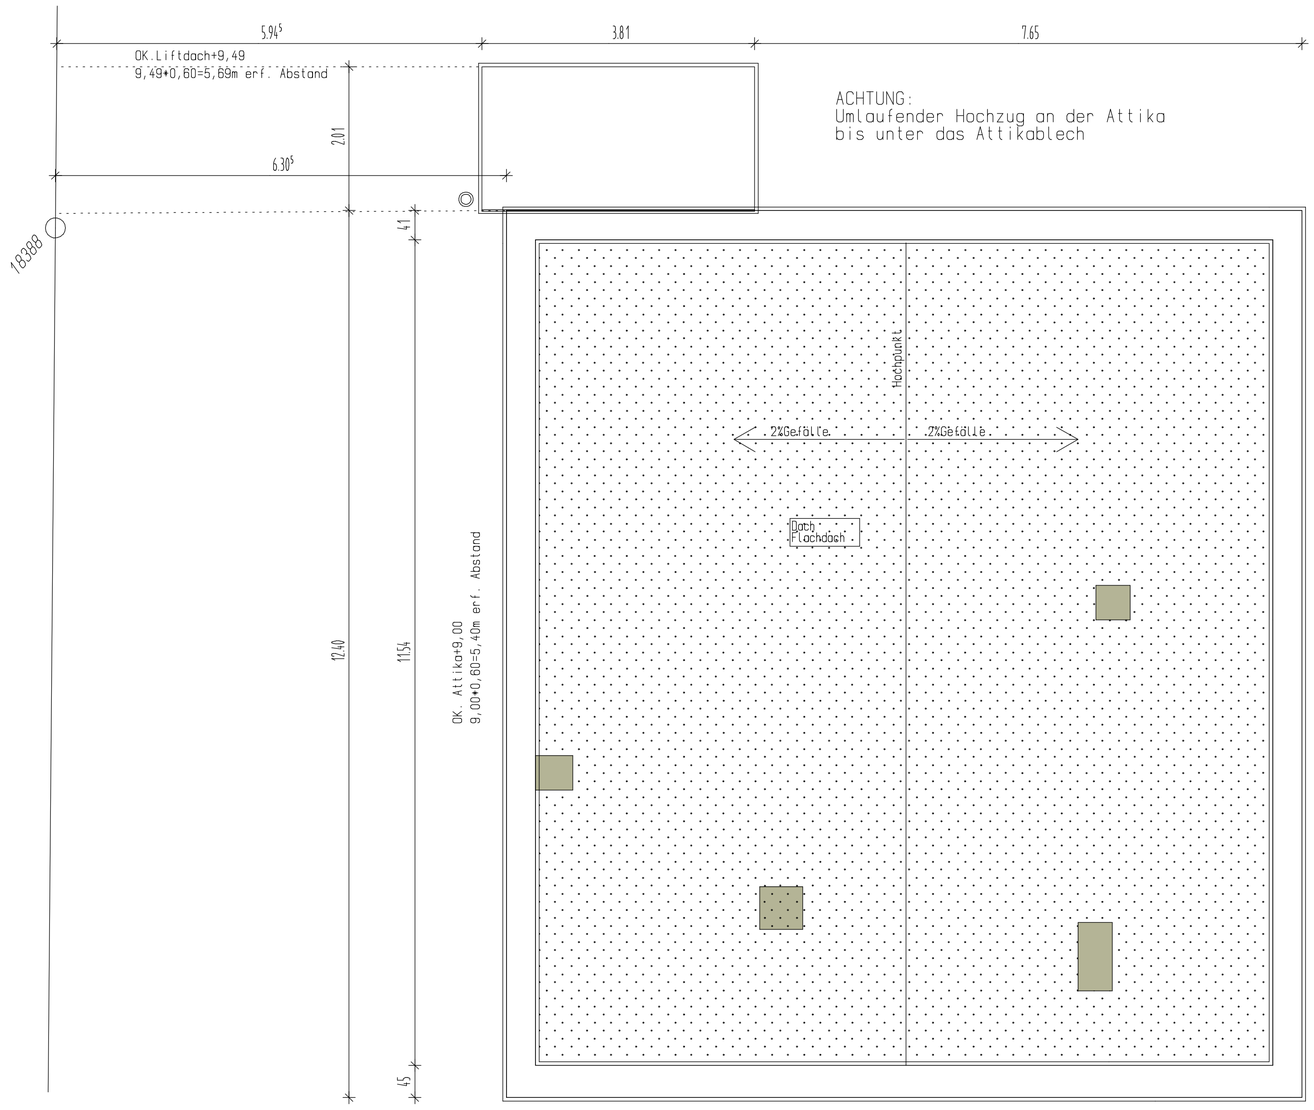

DACHDRAUFSICHT

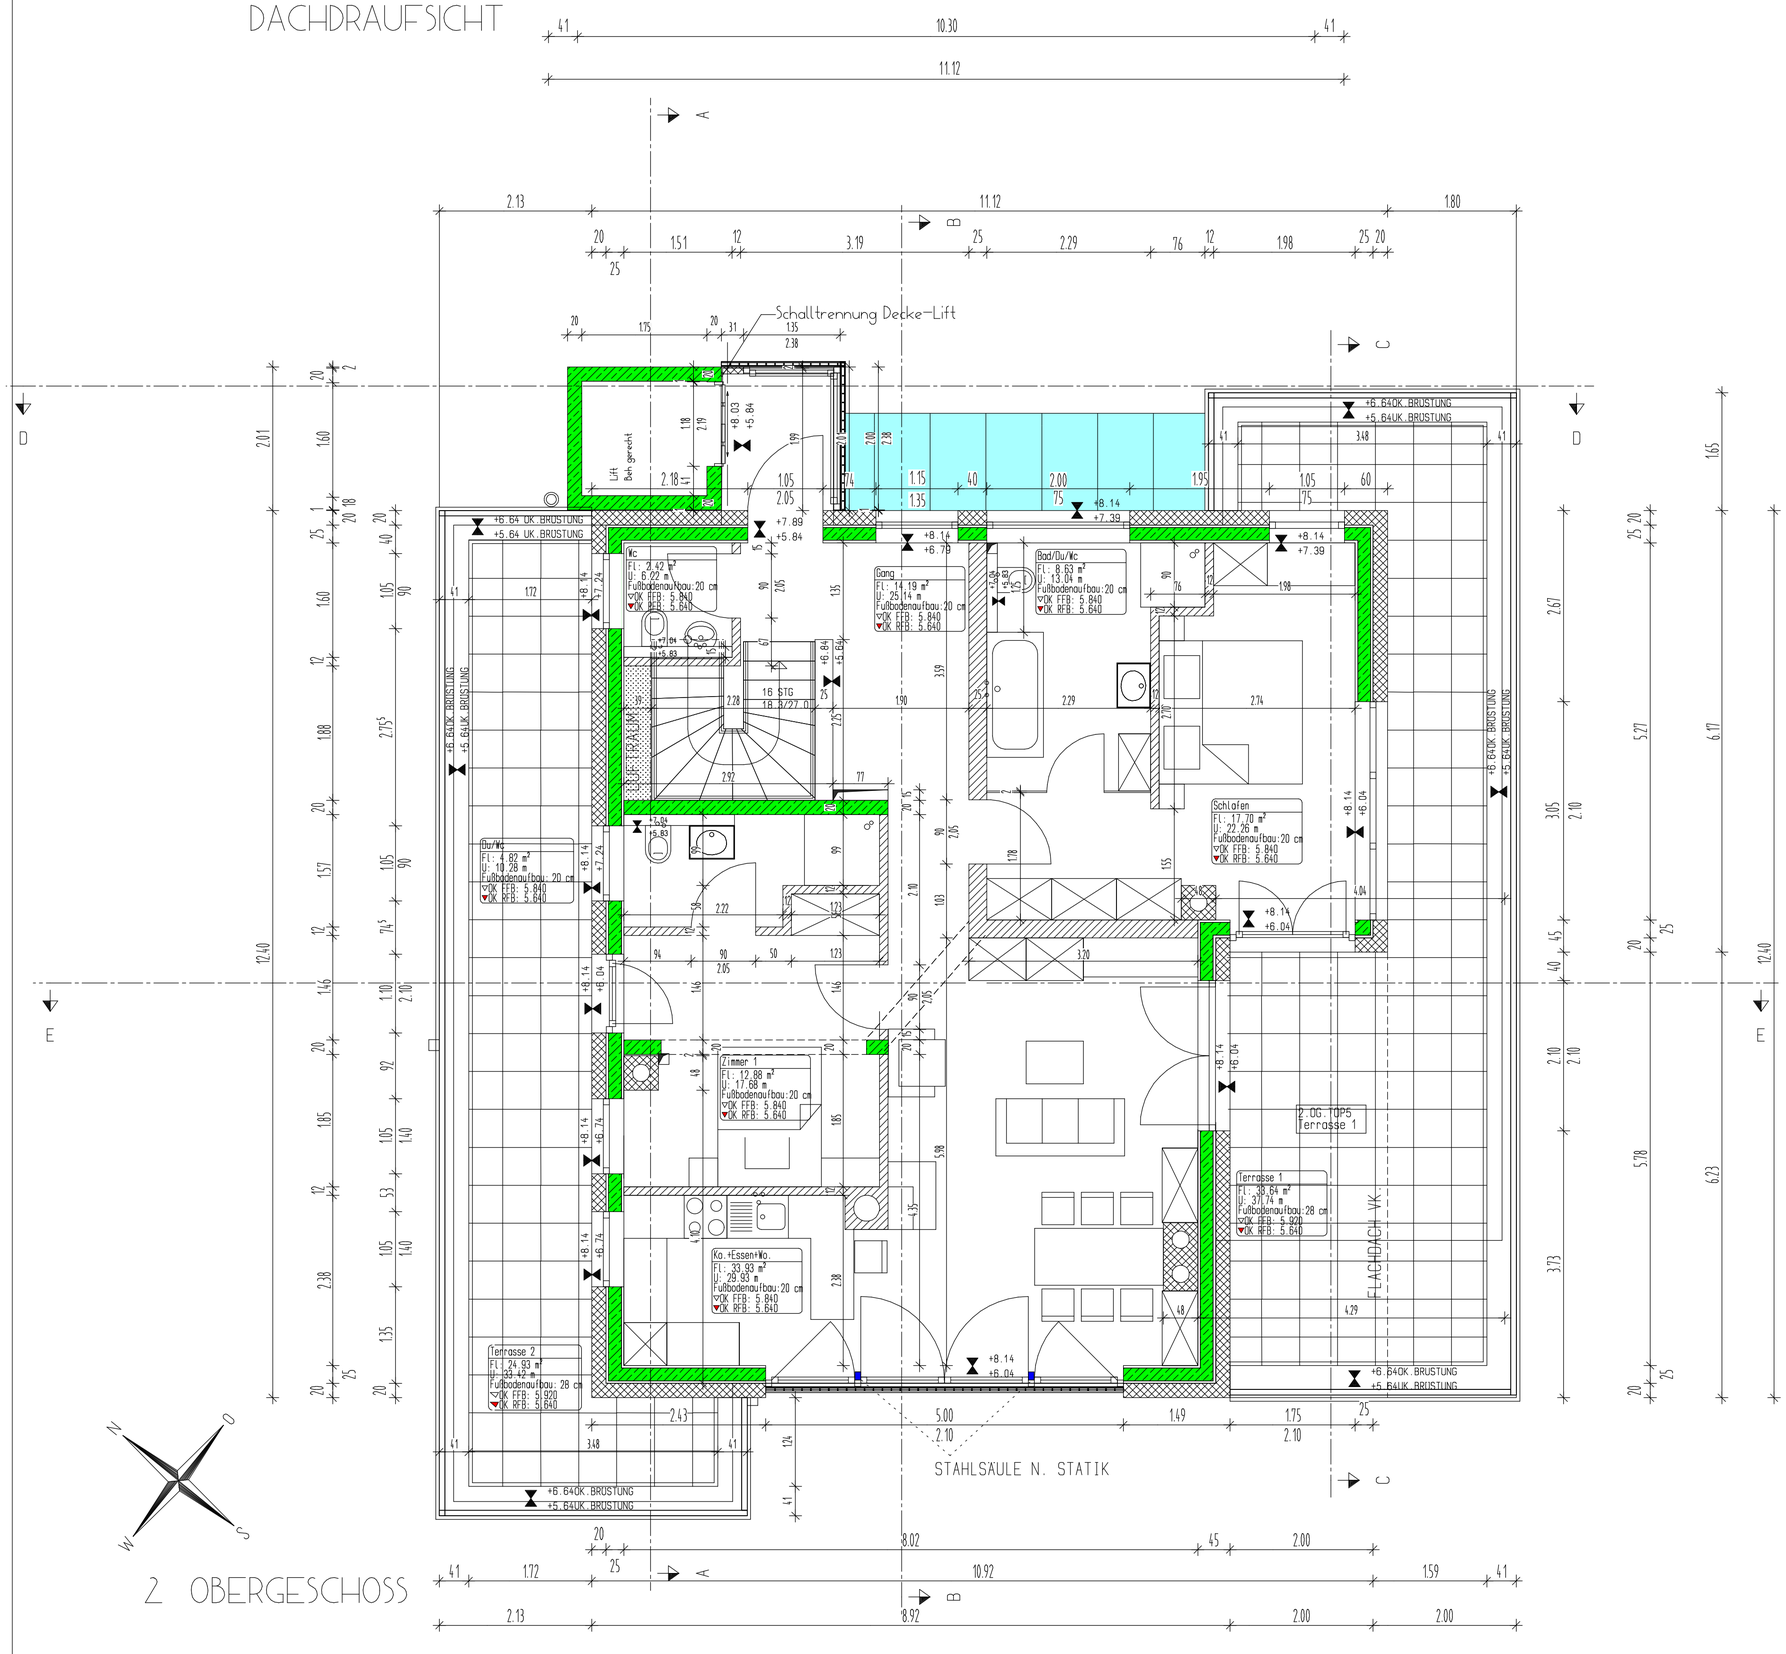

2. OBERGESCHOSS

LEGENDE :

- STAHLBETON
- BETON ODER ESTRICH
- AUSSENMAUERWERK ZWISCHENWÄNDE
- tragend / nicht tragend: WOHNUNGSTRENNWAND
- WÄRMEDÄMMUNG
- FD FUSSBODENDURCHBRUCH
- KOTE AUSBAU
- KOTE ROHBAU
- OK OBERKANTE
- UK UNTERKANTE
- BREITE: TÜROFFNUNG ROH
  HÖHE: OKFB BIS UK STURZ ROH
- BRÜSTUNGSHÖHE AB ±0,00 BIS ROHBRÜSTUNG
- FA FUSSBODENAUSSPARUNG
- FS FUSSBODENSCHLITZ
- WD WANDDURCHBRUCH
- WA WANDAUSSPARUNG
- WS WANDSCHLITZ
- DD DECKENDURCHBRUCH
- DA DECKENAUSSPARUNG
- DS DECKENSCHLITZ
- KSM-KALKSANDSTEINMAUERWERK

AHD ABGEHÄNGTE DECKE
RD ROHDECKE
FB FERTIG BODEN
RB ROHBODEN
ST STURZ
BRH BRÜSTUNGSHÖHE
UZ UNTERZUG
UZ ÜBERZUG
RR REGENROHR
HSM HALFENMAUERSCHIENEN
H HEIZUNG
L LÜFTUNG
S SANITÄR
E ELEKTRO
B BÜHNENBAU
HMS HALFEN-MAUER-SCHIENEN