


Treppen- und Austrittsdetails. Alle Truppenläufe und Podeste erhalten eine 5mm Natursteinbesichtung

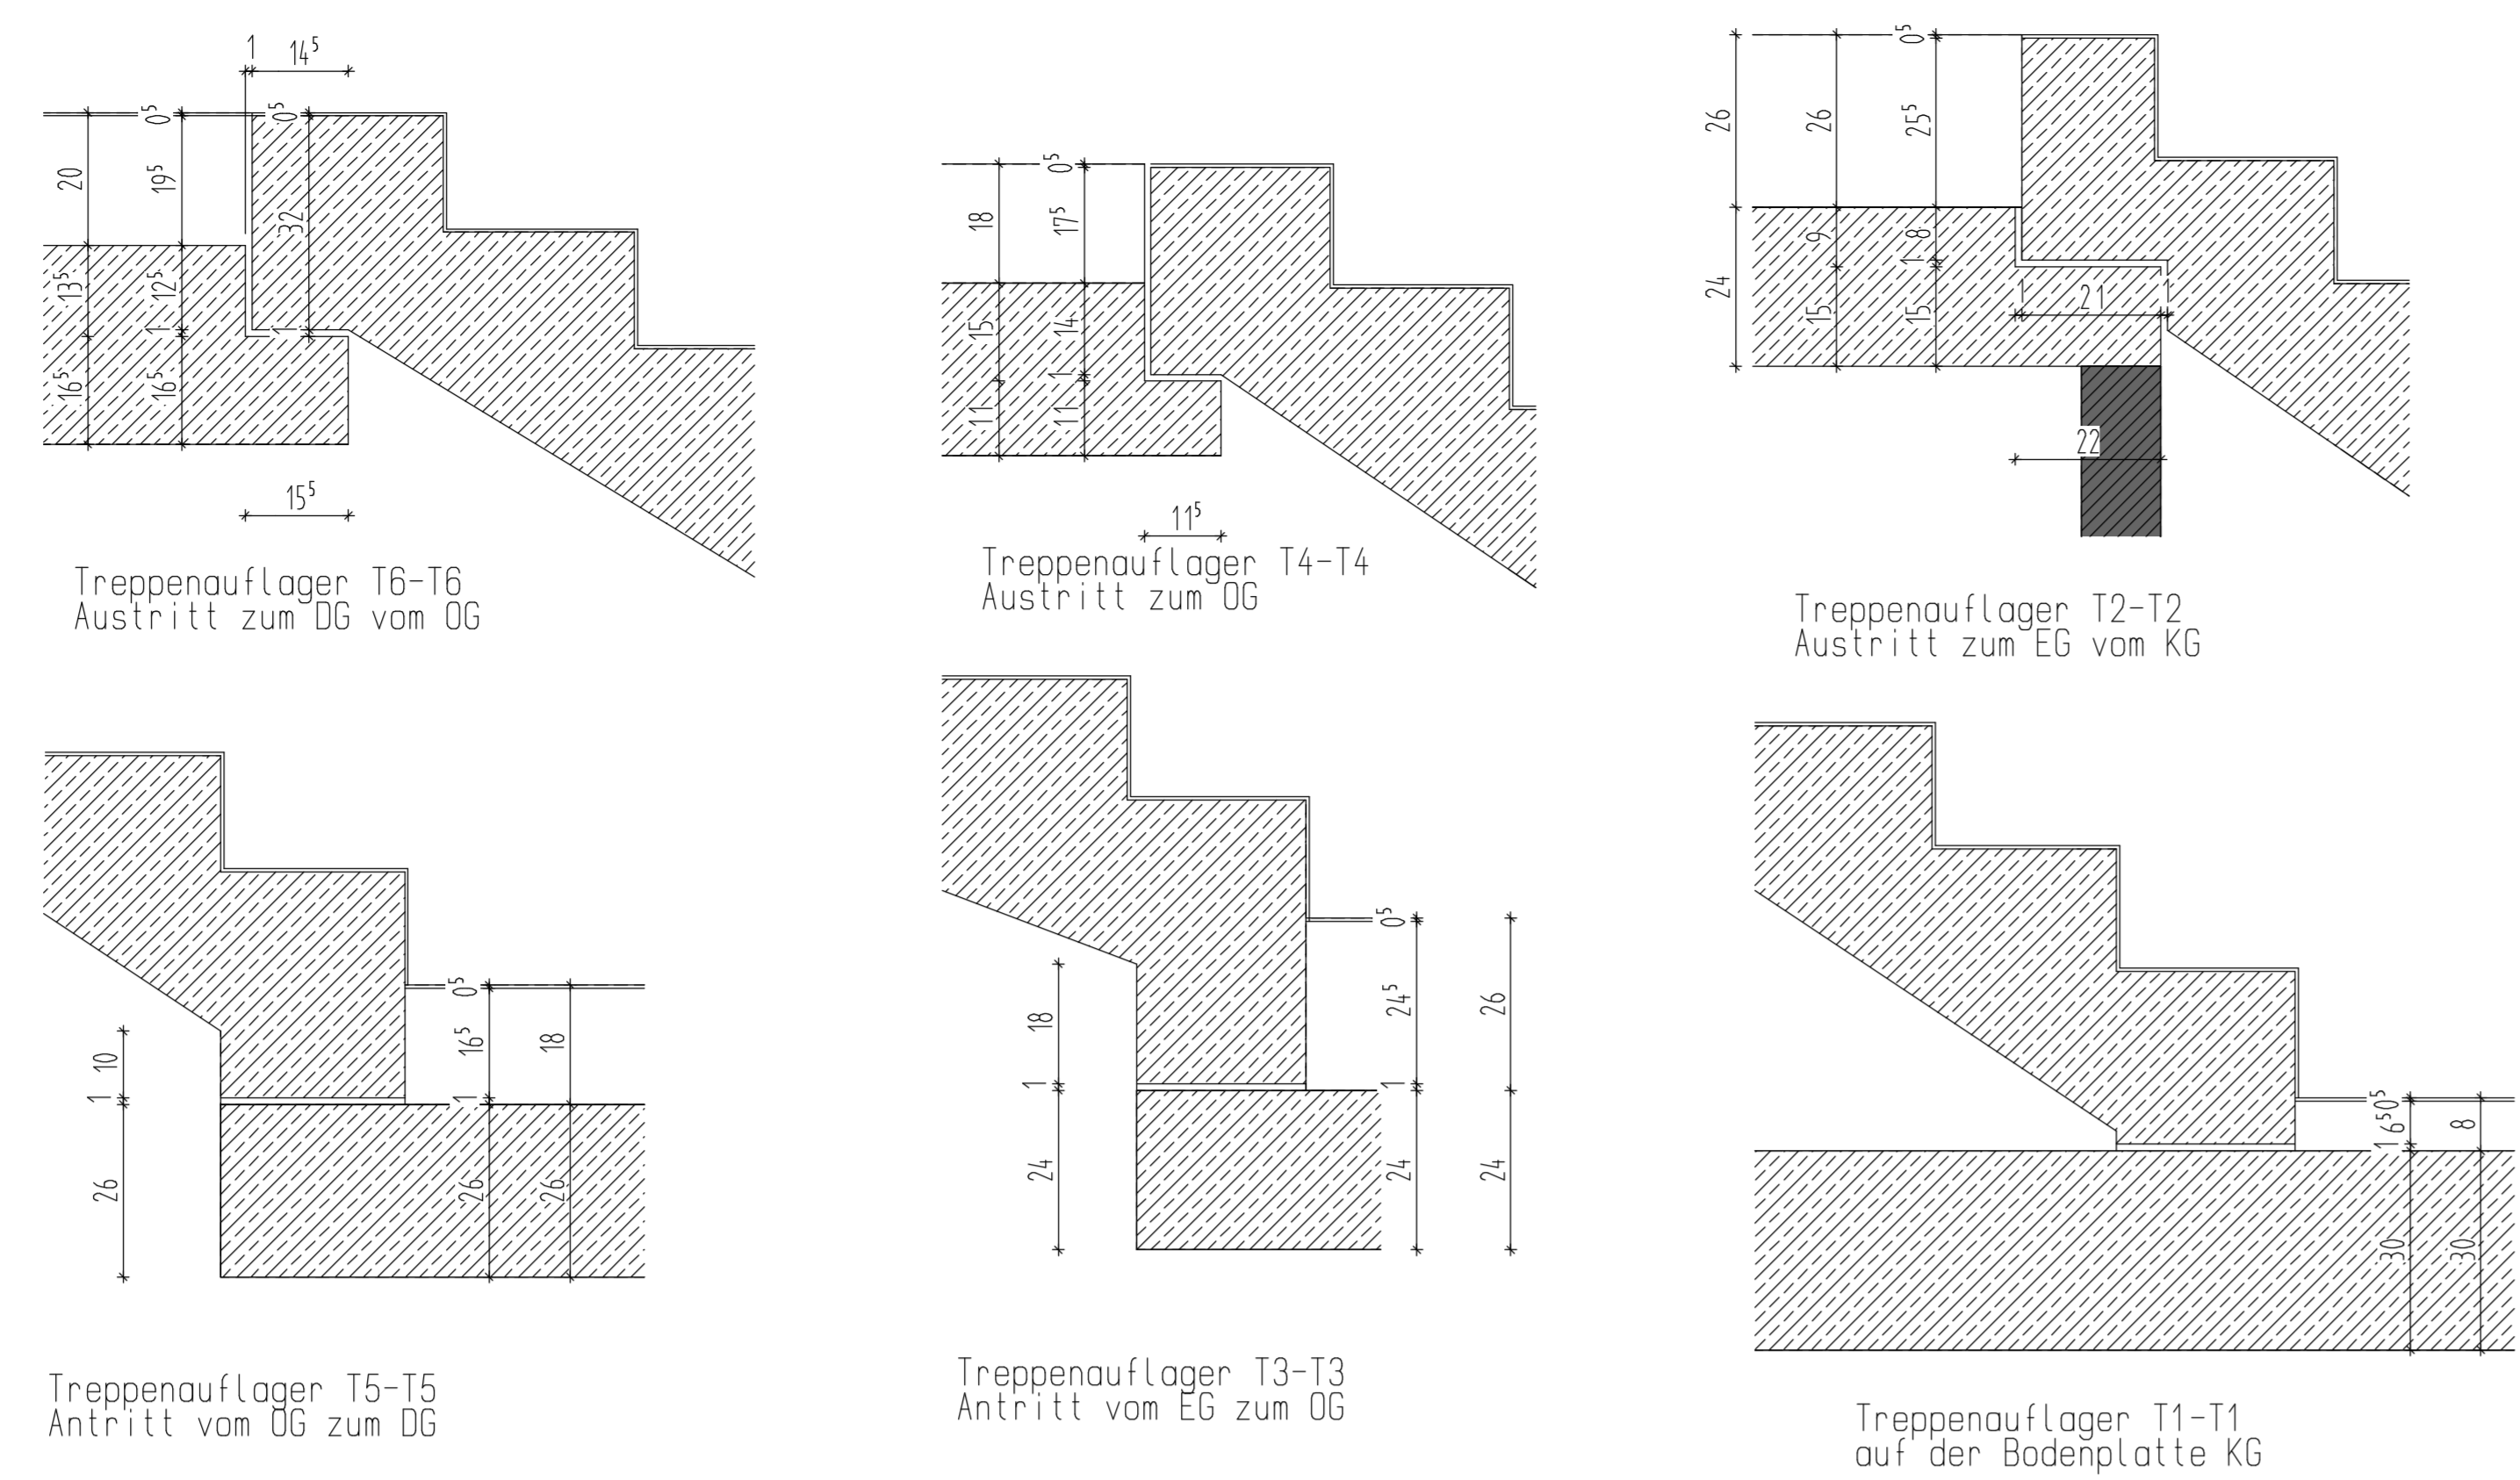

Fassadenschnitt an der Südwestseite

