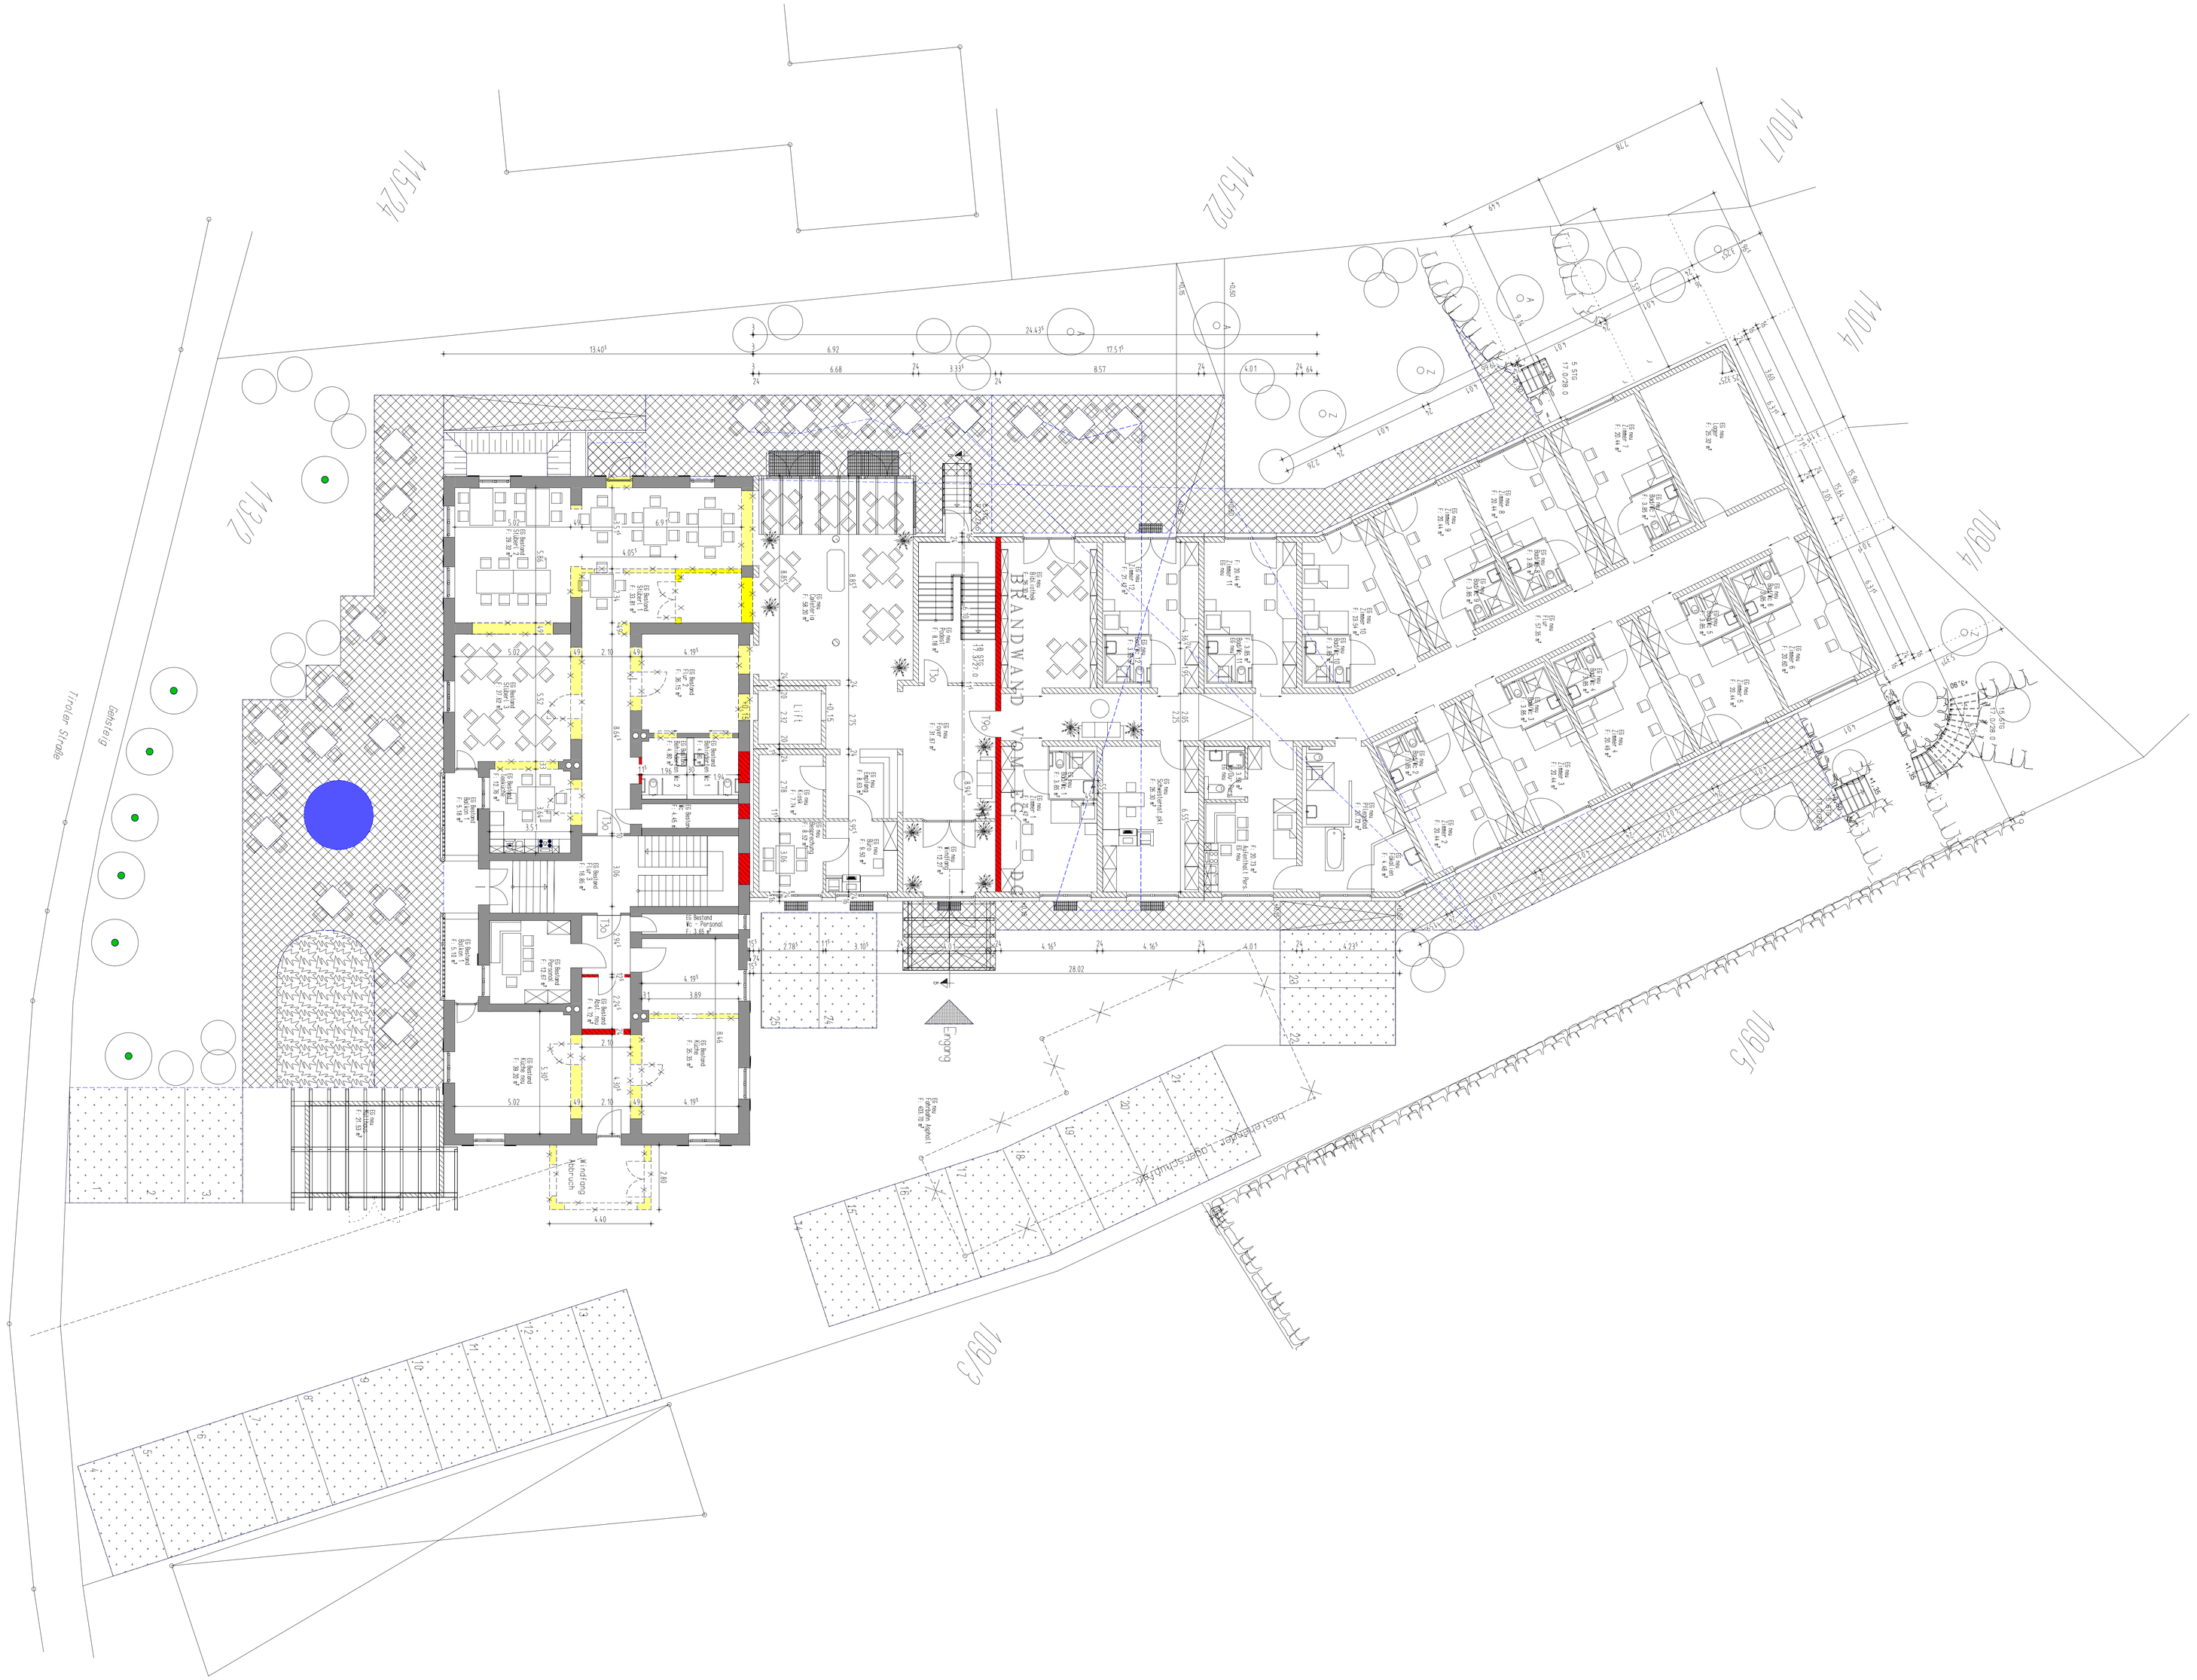
BRANDWAND
Eingang
Gehsteig
Straße
Lift
Garderobe
Kinderbereich
Kinderbereich
Garderobe
Garderobe
Garderobe