Bodenseestr.

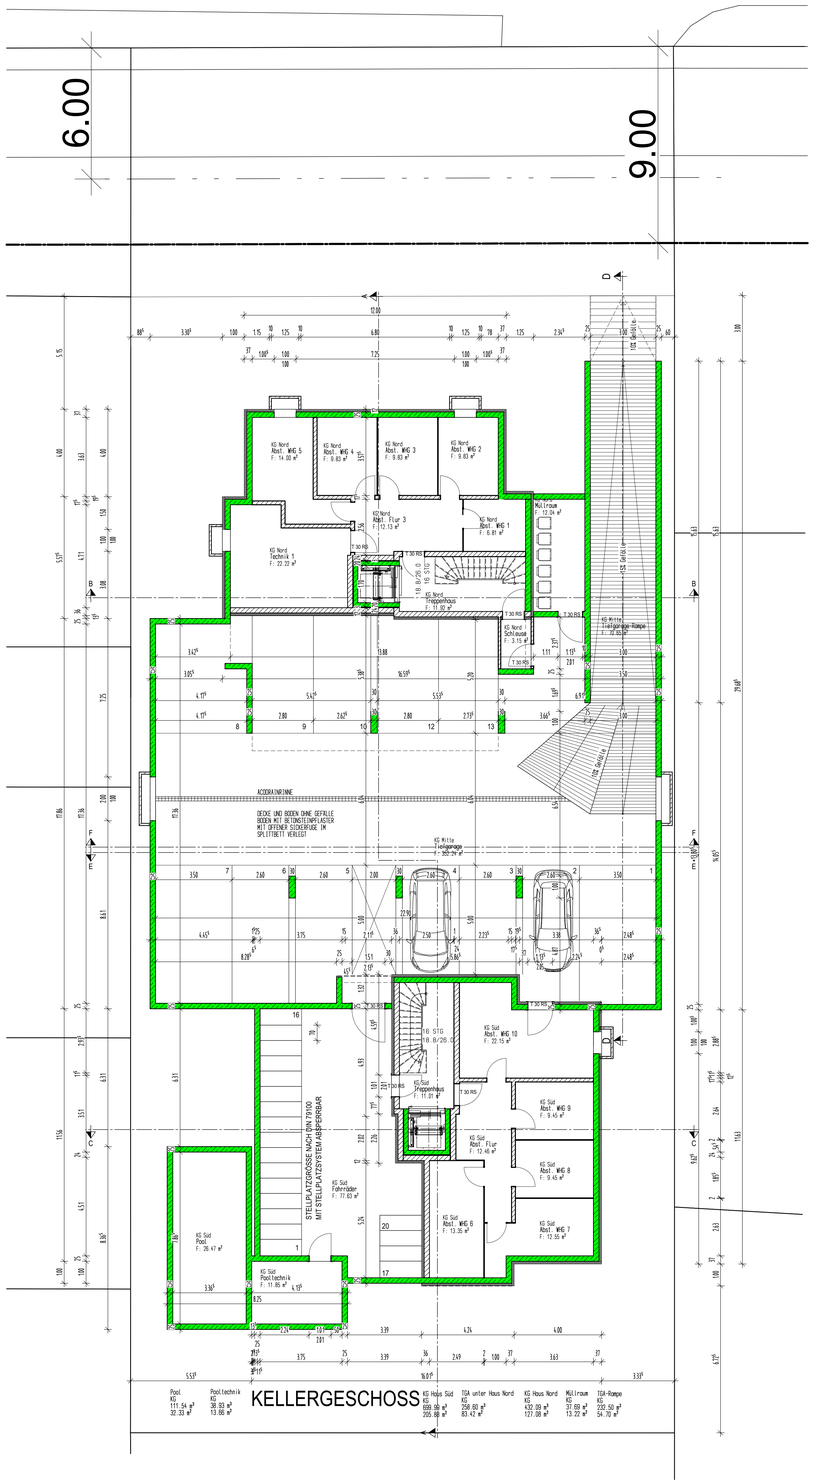
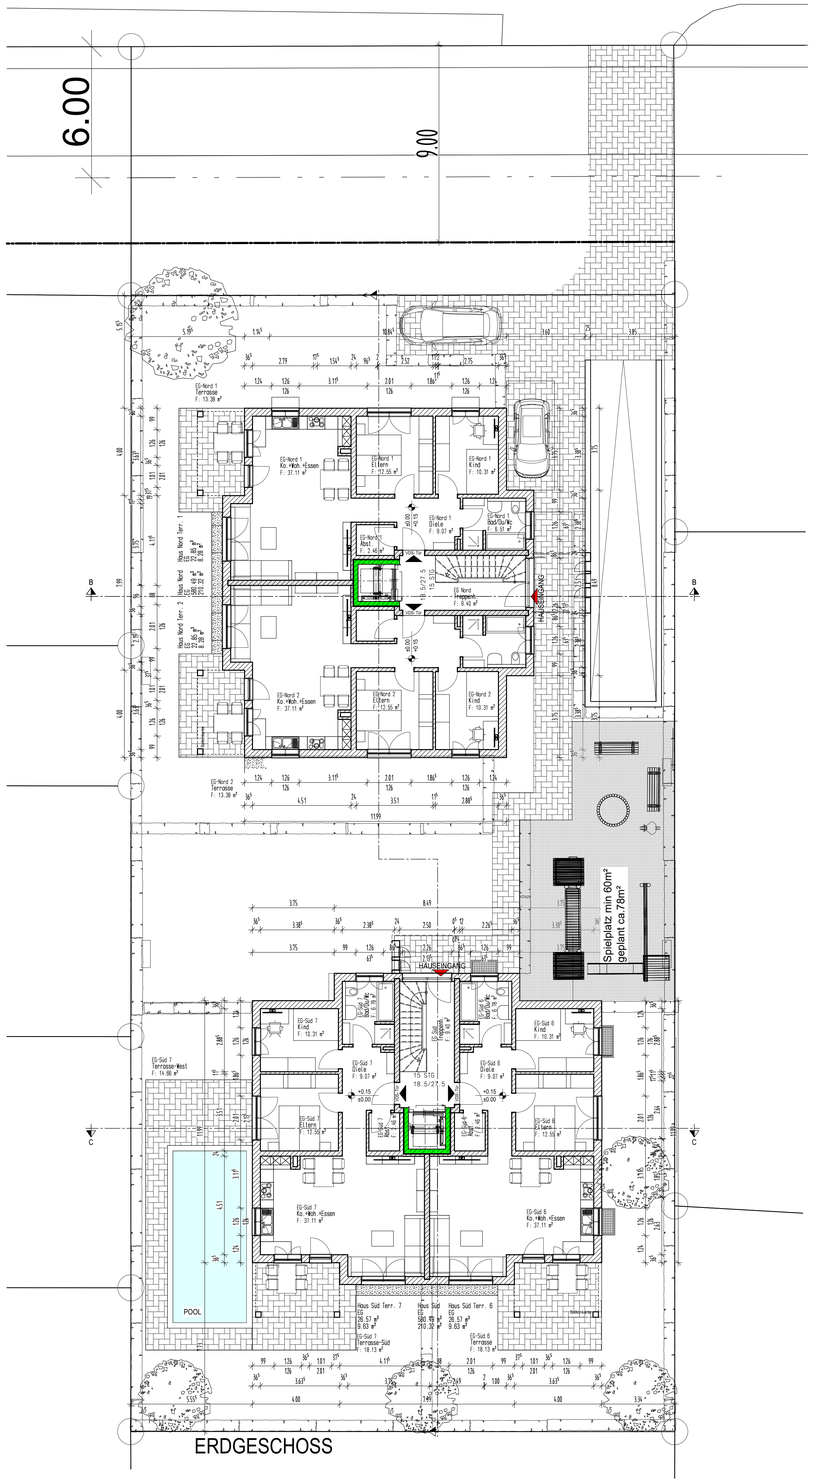
Bodenseestr.