



NORDWESTANSICHT

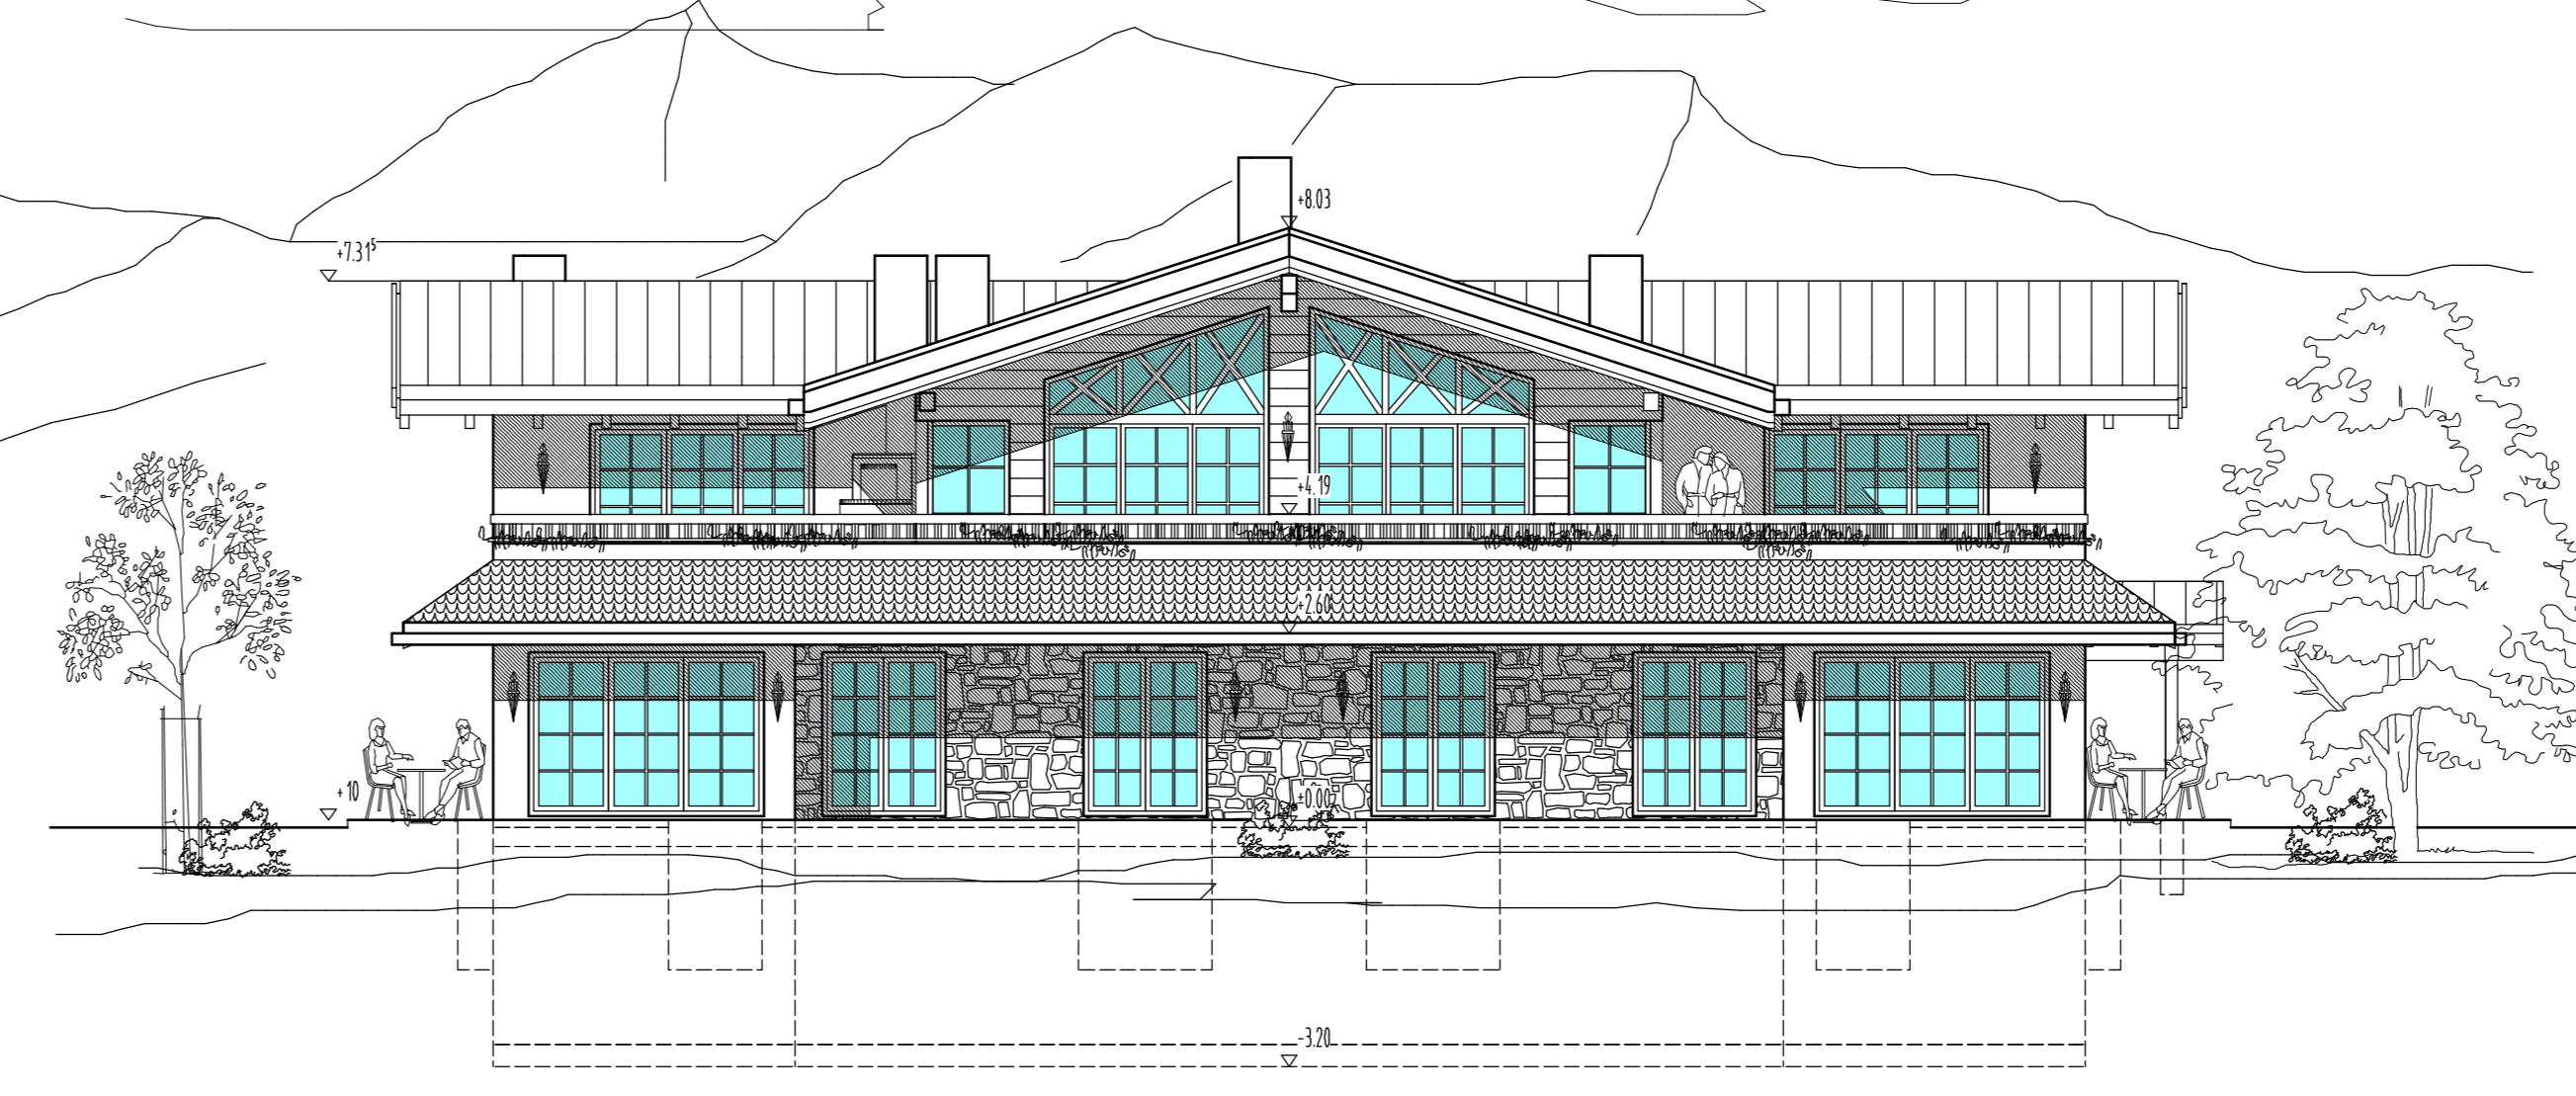

NORDOSTANSICHT



SUDWESTANSICHT

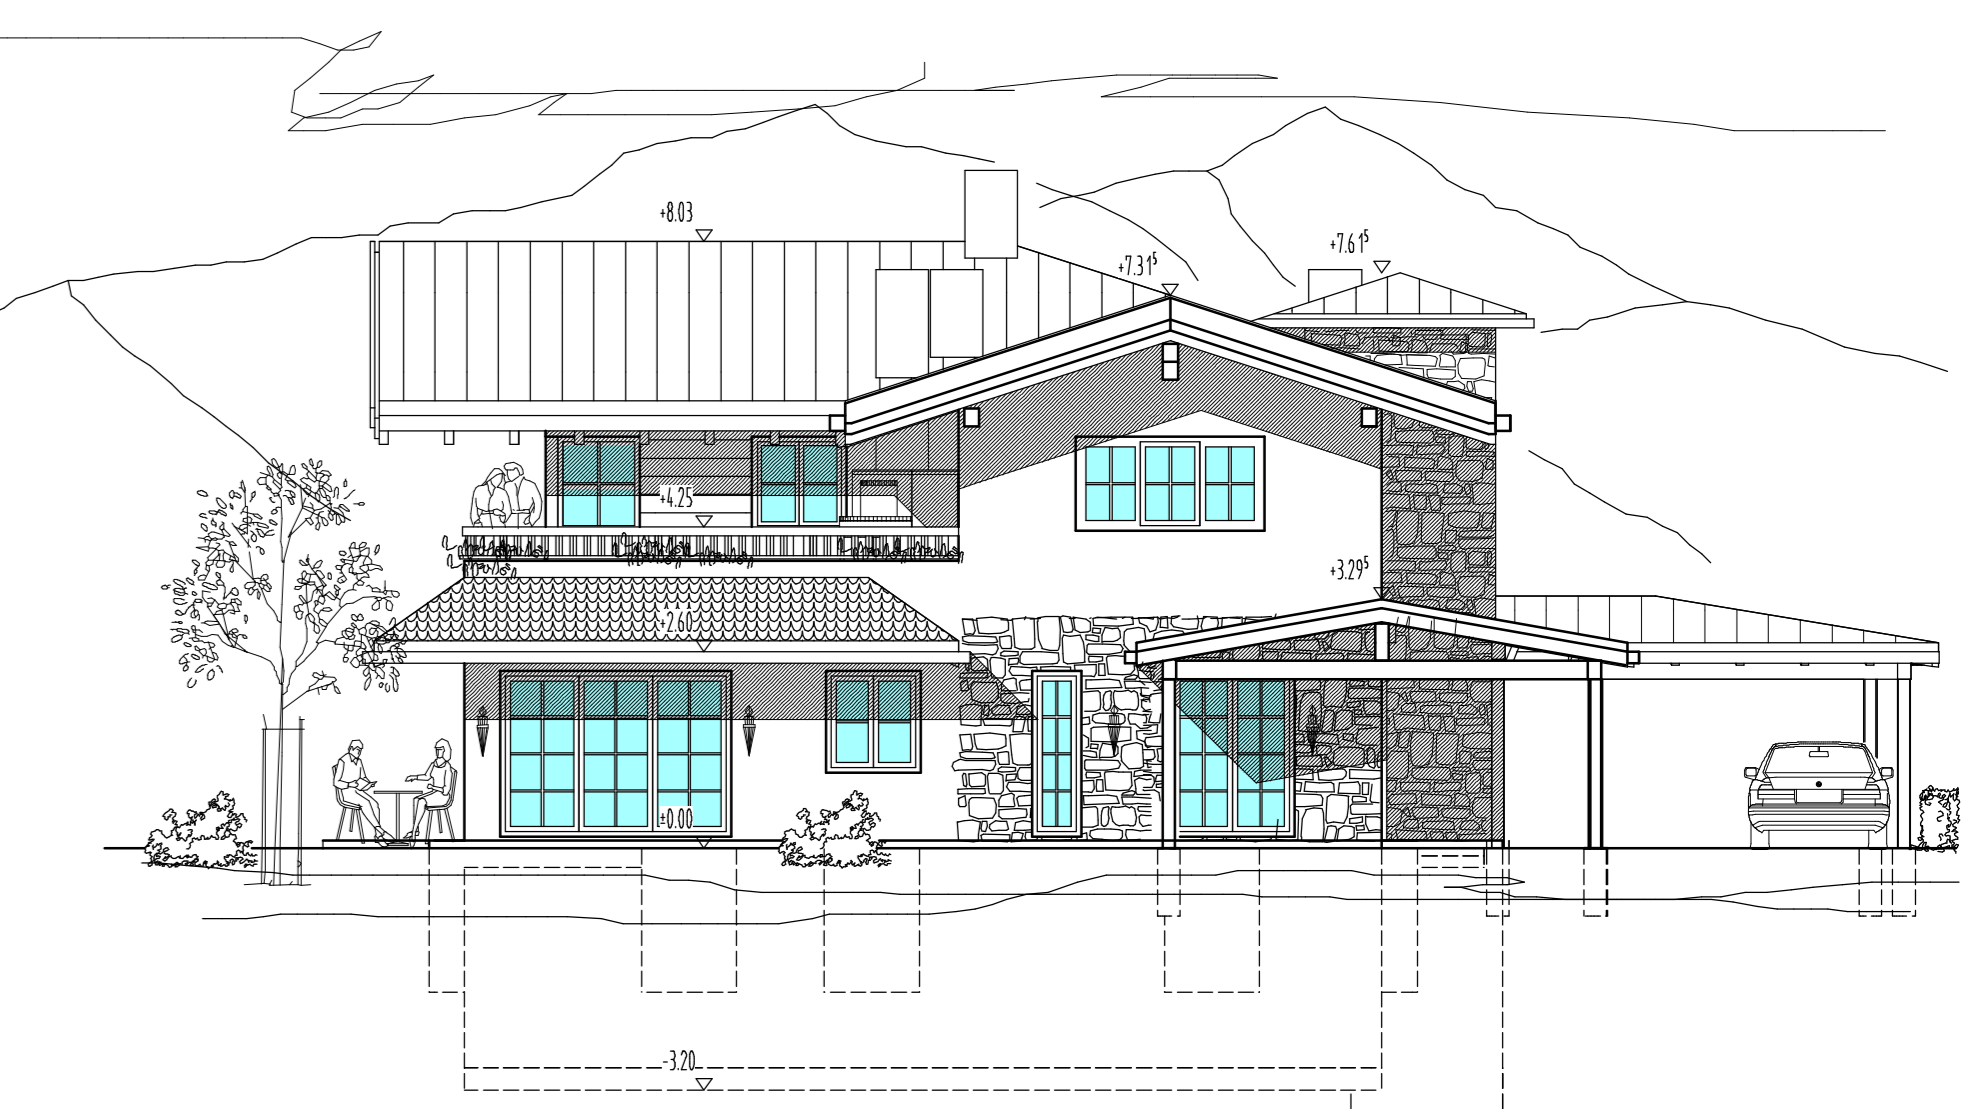

SUDOSTANSICHT

