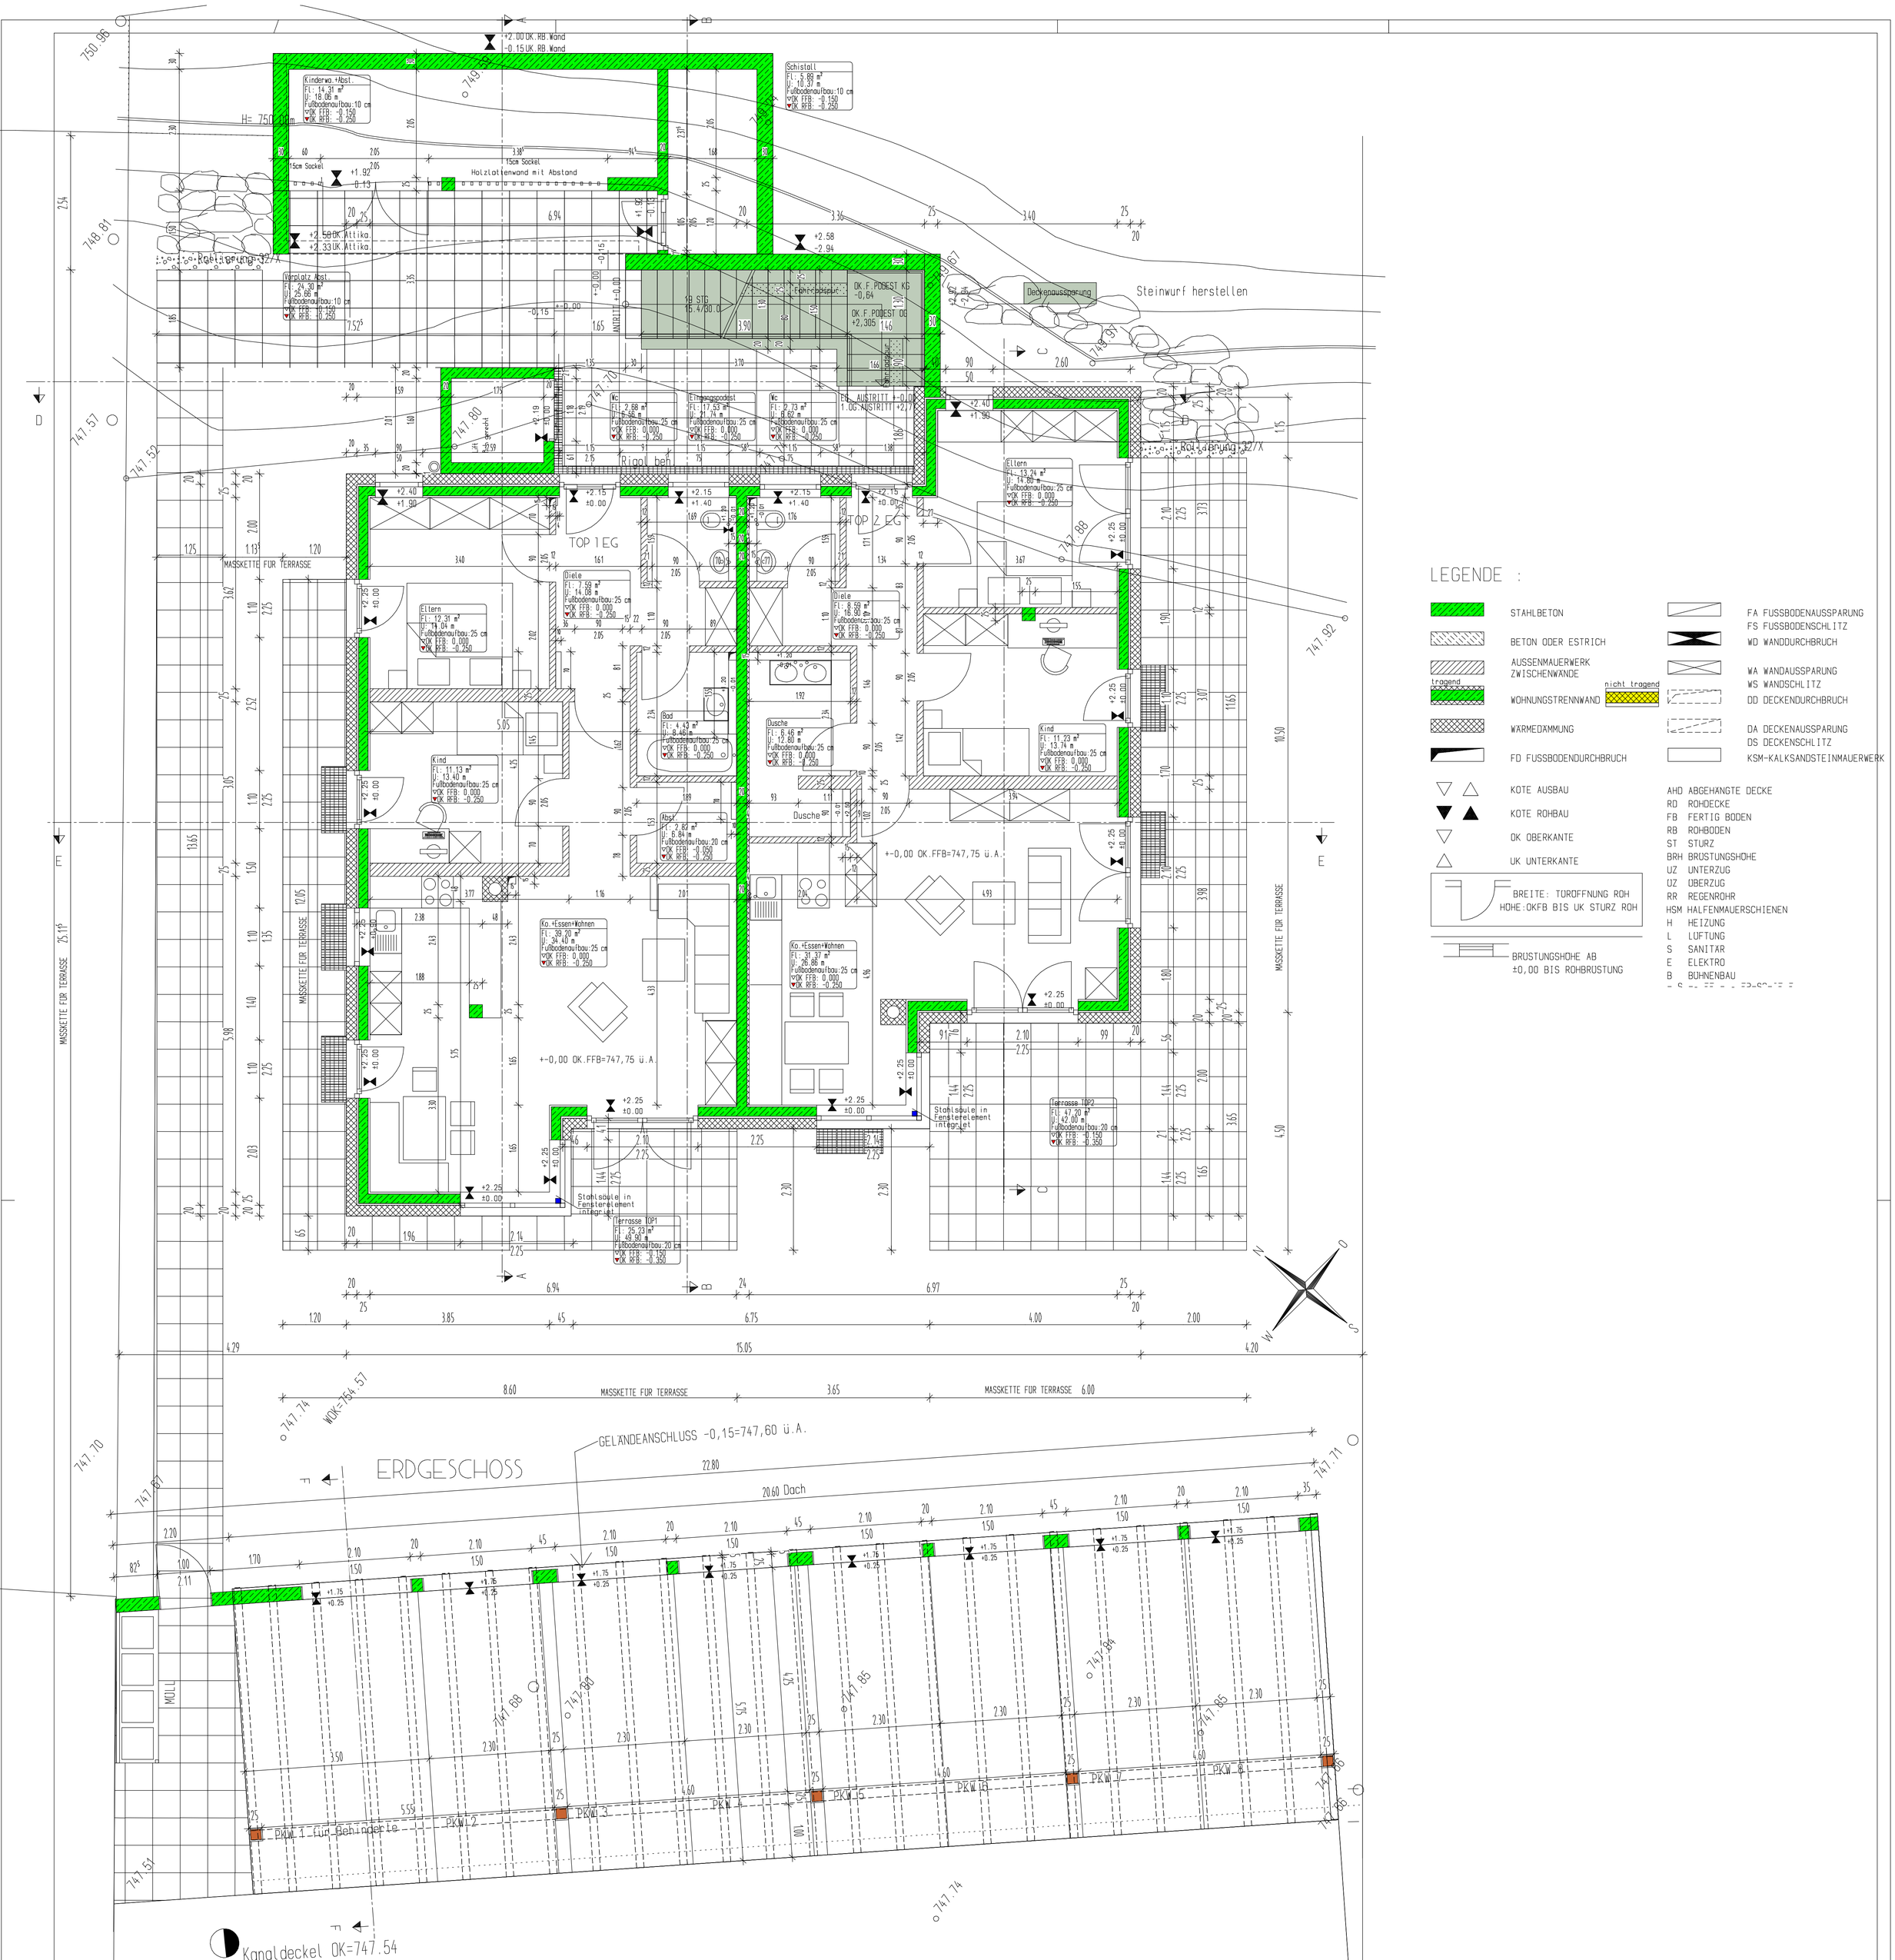
+2.00 OK.RB.Wand
-0.15 UK.RB.Wand
Kinderwa.+Abst.
FL: 14.31 m²
U: 19.06 m
Fußbodenaufbau:10 cm
OK FFB: -0.150
OK RFB: -0.250
Schistall
FL: 5.88 m²
U: 10.37 m
Fußbodenaufbau:10 cm
OK FFB: -0.150
OK RFB: -0.250
H= 750.00cm
15cm Sockel
Holzlattenwand mit Abstand
+2.58 OK Attika
+2.33 UK Attika
Rollladenkasten
Vorplatz Abst.
FL: 24.30 m²
U: 25.66 m
Fußbodenaufbau:10 cm
OK FFB: -0.150
OK RFB: -0.250
HB STG. 15.4/80.0
OK.F.PODEST KG -0,64
OK.F.PODEST OG +2,305
Fahrradabst.
Deckenaussparung
Steinwurf herstellen
ANTRITT +0.00
AUSTRITT +0.00
1.OG.AUSTRITT +2,7
WC
FL: 2.88 m²
U: 6.56 m
Fußbodenaufbau:25 cm
OK FFB: 0.000
OK RFB: -0.250
Eingangspodest
FL: 17.53 m²
U: 21.74 m
Fußbodenaufbau:25 cm
OK FFB: 0.000
OK RFB: -0.250
WC
FL: 2.73 m²
U: 6.62 m
Fußbodenaufbau:25 cm
OK FFB: 0.000
OK RFB: -0.250
Rigol ben
Rollladenkasten
TOP 1 EG
TOP 2 EG
MASSKETTE FUR TERRASSE
Eltern
FL: 12.31 m²
U: 14.04 m
Fußbodenaufbau:25 cm
OK FFB: 0.000
OK RFB: -0.250
Diele
FL: 7.59 m²
U: 14.08 m
Fußbodenaufbau:25 cm
OK FFB: 0.000
OK RFB: -0.250
Bad
FL: 4.43 m²
U: 8.46 m
Fußbodenaufbau:25 cm
OK FFB: 0.000
OK RFB: -0.250
Abst.
FL: 2.82 m²
U: 6.84 m
Fußbodenaufbau:20 cm
OK FFB: -0.150
OK RFB: -0.350
Kind
FL: 11.13 m²
U: 13.40 m
Fußbodenaufbau:25 cm
OK FFB: 0.000
OK RFB: -0.250
Ko.+Essen+Wohnen
FL: 39.20 m²
U: 34.40 m
Fußbodenaufbau:25 cm
OK FFB: 0.000
OK RFB: -0.250
Dusche
FL: 6.46 m²
U: 12.80 m
Fußbodenaufbau:25 cm
OK FFB: 0.000
OK RFB: -0.250
Eltern
FL: 13.24 m²
U: 14.80 m
Fußbodenaufbau:25 cm
OK FFB: 0.000
OK RFB: -0.250
Diele
FL: 8.52 m²
U: 16.90 m
Fußbodenaufbau:25 cm
OK FFB: 0.000
OK RFB: -0.250
Kind
FL: 11.23 m²
U: 13.74 m
Fußbodenaufbau:25 cm
OK FFB: 0.000
OK RFB: -0.250
Ko.+Essen+Wohnen
FL: 31.37 m²
U: 26.86 m
Fußbodenaufbau:25 cm
OK FFB: 0.000
OK RFB: -0.250
+-0,00 OK.FFB=747,75 ü.A.
Stahlsäule in Fensterelement integriert
Terrasse TOP1
FL: 25.23 m²
U: 49.90 m
Fußbodenaufbau:20 cm
OK FFB: -0.150
OK RFB: -0.350
Terrasse TOP2
FL: 67.20 m²
U: 42.00 m
Fußbodenaufbau:20 cm
OK FFB: -0.150
OK RFB: -0.350
MASSKETTE FUR TERRASSE
MÜLL
ERDGESCHOSS
GELÄNDEANSCHLUSS -0,15=747,60 ü.A.
20.60 Dach
22.80
WOK=754.57
PKW 1 für Behinderte
PKW 2
PKW 3
PKW 4
PKW 5
PKW 6
PKW 7
PKW 8
Kanaldeckel OK=747.54
LEGENDE :
STAHLBETON
BETON ODER ESTRICH
AUSSENMAUERWERK ZWISCHENWÄNDE
tragend
nicht tragend
WOHNUNGSTRENNWAND
WÄRMEDÄMMUNG
FD FUSSBODENDURCHBRUCH
KOTE AUSBAU
KOTE ROHBAU
OK OBERKANTE
UK UNTERKANTE
BREITE: TÜROFFNUNG ROH
HÖHE:OKFB BIS UK STURZ ROH
BRUSTUNGSHÖHE AB ±0,00 BIS ROHBRUSTUNG
FA FUSSBODENAUSSPARUNG
FS FUSSBODENSCHLITZ
WD WANDDURCHBRUCH
WA WANDAUSSPARUNG
WS WANDSCHLITZ
DD DECKENDURCHBRUCH
DA DECKENAUSSPARUNG
DS DECKENSCHLITZ
KSM-KALKSANDSTEINMAUERWERK
AHD ABGEHÄNGTE DECKE
RD ROHDECKE
FB FERTIG BODEN
RB ROHBODEN
ST STURZ
BRH BRÜSTUNGSHÖHE
UZ UNTERZUG
ÜZ ÜBERZUG
RR REGENROHR
HSM HALFENMAUERSCHIENEN
H HEIZUNG
L LÜFTUNG
S SANITÄR
E ELEKTRO
B BÜHNENBAU