


LEGENDE :

	STAHLBETON		FA FUSSBODENAUSSPARUNG
	BETON ODER ESTRICH		FS FUSSBODENSCHLITZ
	AUSSENMAUERWERK ZWISCHENWÄNDE		WD WANDDURCHBRUCH
	WOHNUNGSTRENNWAND		WA WANDAUSSPARUNG
	WARMEDÄMMUNG		WS WANDSCHLITZ
	FD FUSSBODENDURCHBRUCH		DD DECKENDURCHBRUCH
			DA DECKENAUSSPARUNG
			DS DECKENSCHLITZ
			KSM-KALKSANDSTEINMAUERWERK
	KOTE AUSBAU		AHD ABGEHANGTE DECKE
	KOTE ROHBAU		RD ROHDECKE
	OK OBERKANTE		FB FERTIG BODEN
	UK UNTERKANTE		RB ROHBODEN
			ST STURZ
			BRH BRÜSTUNGSHOHE
			UZ UNTERZUG
			UZ ÜBERZUG
			RR REGENROHR
			HSM HALFENMAUERSCHIENEN
			H HEIZUNG
			L LUFTUNG
			S SANITAR
			E ELEKTRO
			B BUHNEBAU

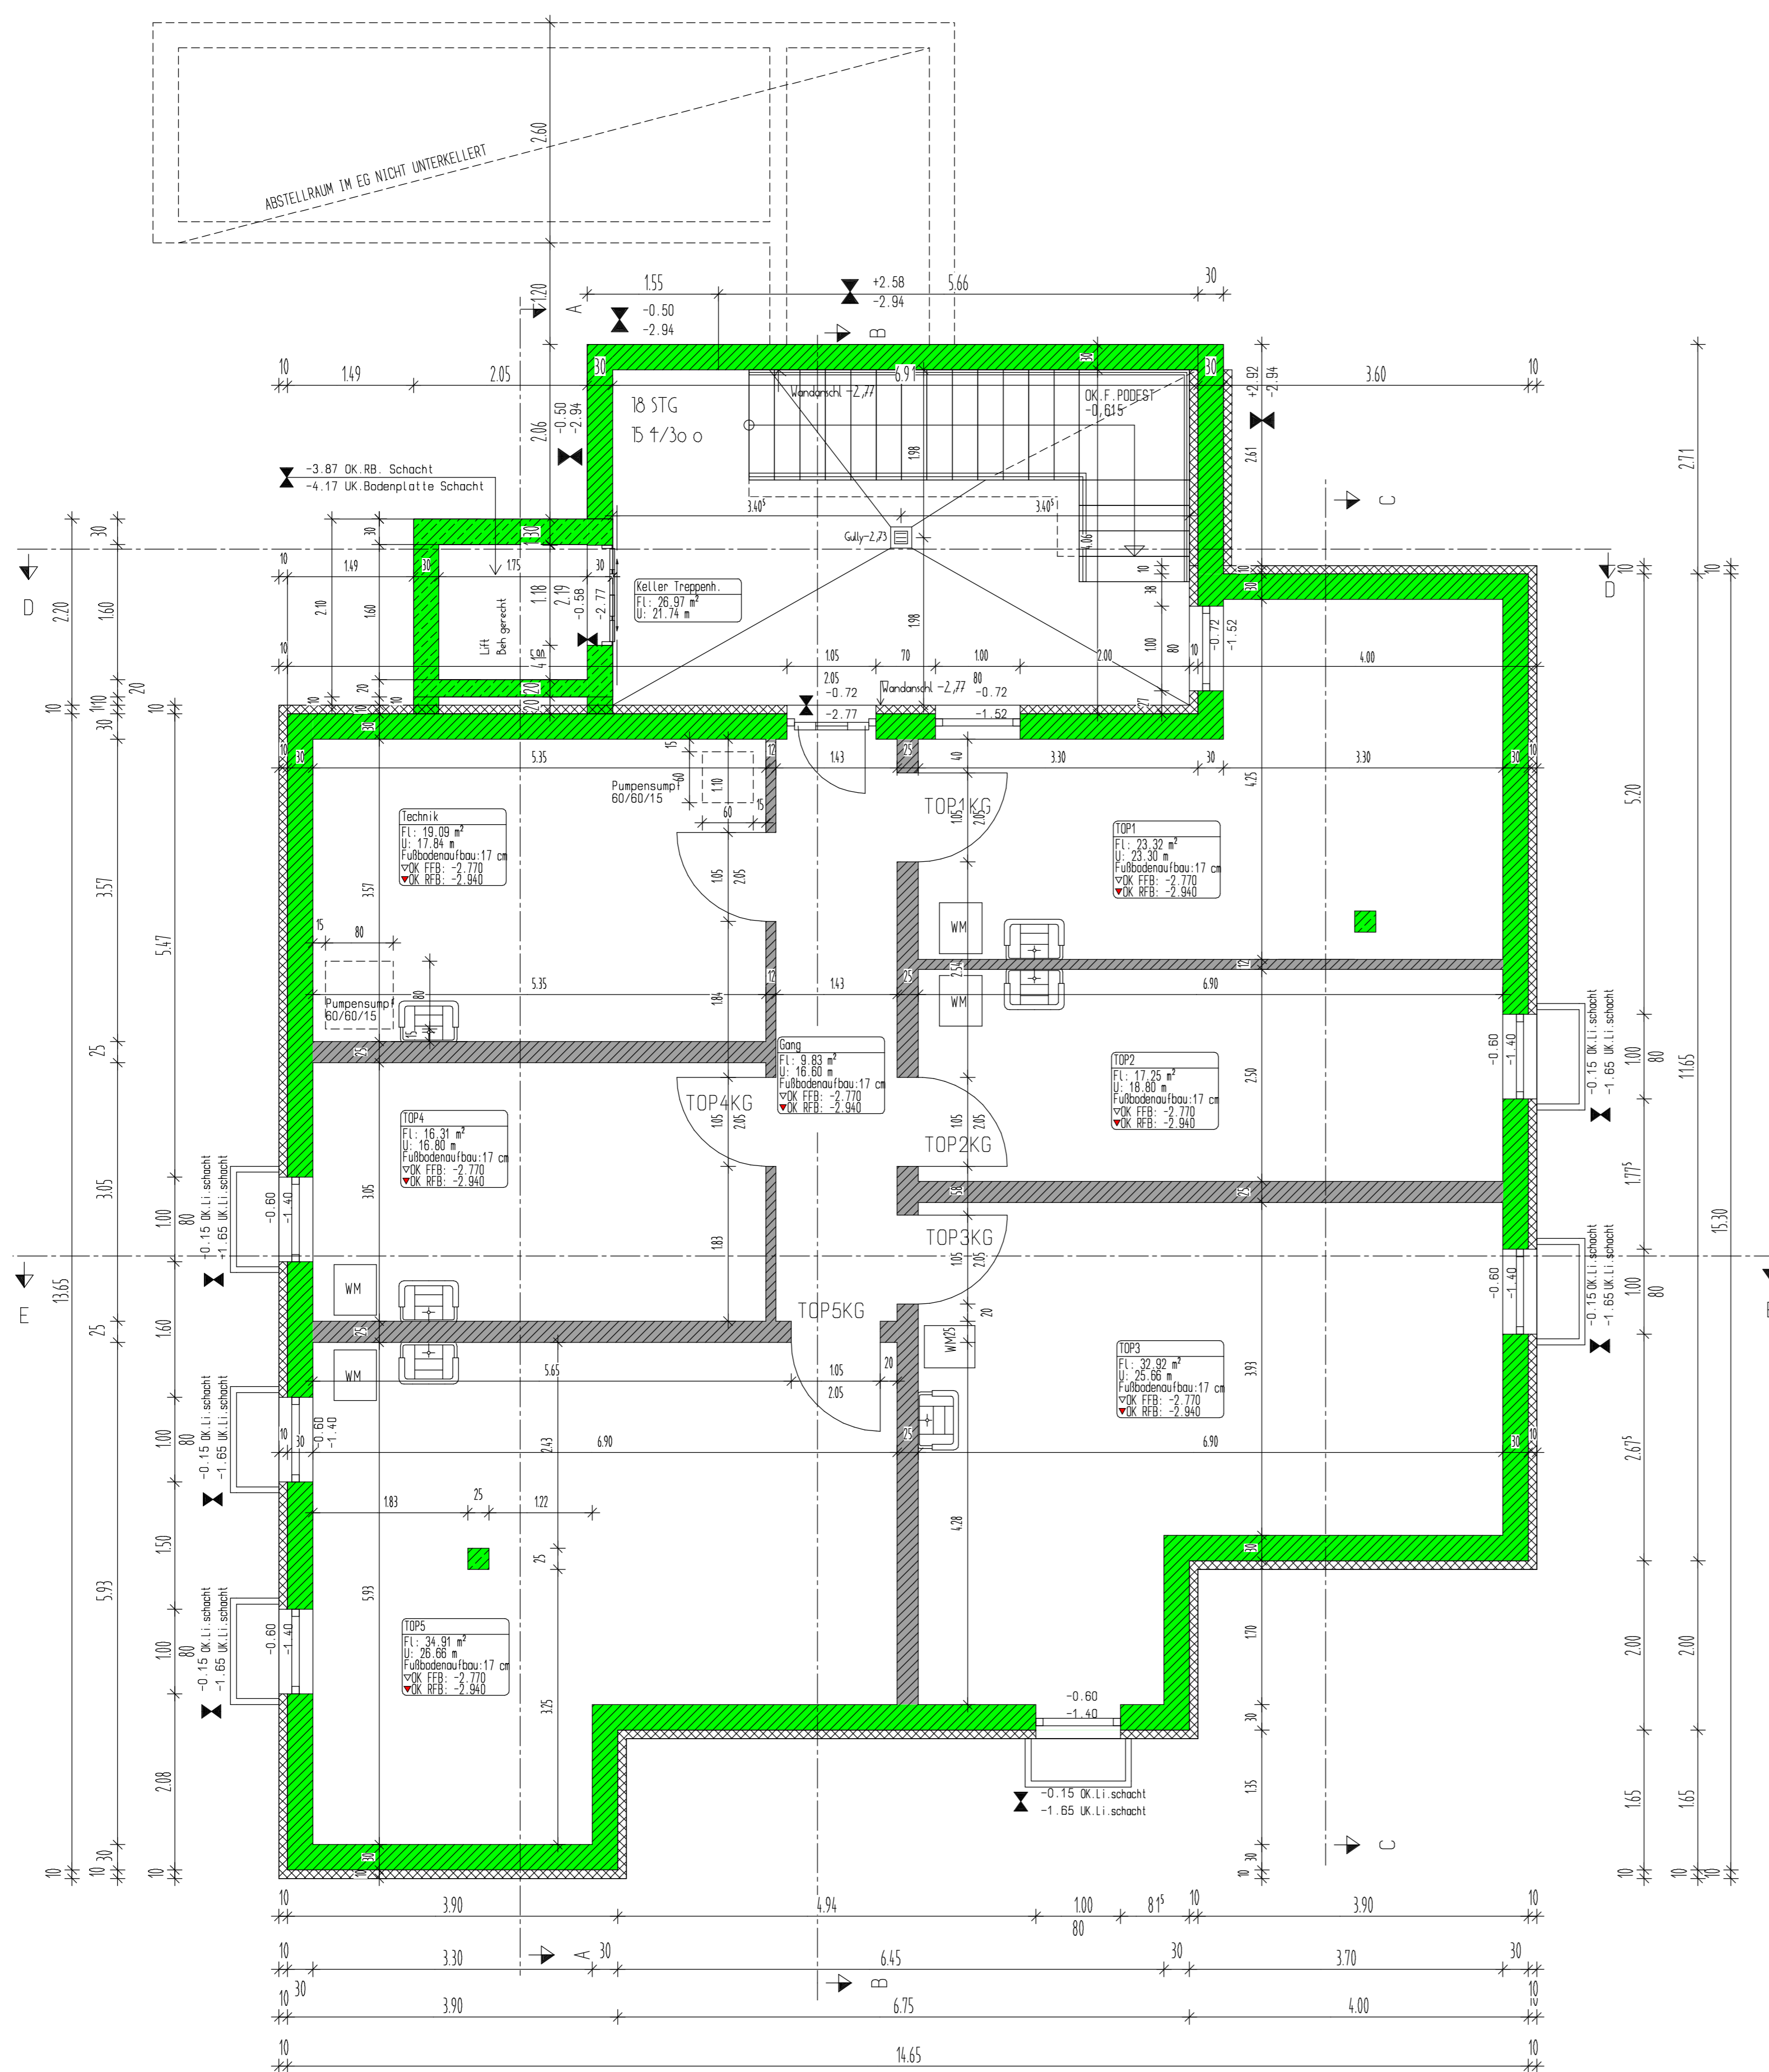

KELLERGESCHOSS