


LEGENDE :

- |  |                                  |  |   |
|--|----------------------------------|--|---|
|  | STAHLBETON                       |  | FA FUSSBODENAUSSPARUNG<br>FS FUSSBODENSCHLITZ |
|  | BETON ODER ESTRICH               |  | WD WANDDURCHBRUCH                             |
|  | AUSSENMAUERWERK<br>ZWISCHENWÄNDE |  | WA WANDAUSSPARUNG<br>WS WANDSCHLITZ           |
|  | WOHNUNGSTRENNWAND                |  | DD DECKENDURCHBRUCH                           |
|  | WÄRMEDÄMMUNG                     |  | DA DECKENAUSSPARUNG<br>DS DECKENSCHLITZ       |
|  | FD FUSSBODENDURCHBRUCH           |  | KSM-KALKSANDSTEINMAUERWERK                    |
|  | KOTE AUSBAU                      |  | AHD ABGEHANGTE DECKE                          |
|  | KOTE ROHBAU                      |  | RD ROHDECKE                                   |
|  | OK OBERKANTE                     |  | FB FERTIG BODEN                               |
|  | UK UNTERKANTE                    |  | RB ROHBODEN                                   |
|  |                                  |  | ST STURZ                                      |
|  |                                  |  | BRH BRÜSTUNGSHÖHE                             |
|  |                                  |  | UZ UNTERZUG                                   |
|  |                                  |  | RR REGENROHR                                  |
|  |                                  |  | HSM HALFMAUERSCHTIENEN                        |
|  |                                  |  | L LUFTUNG                                     |
|  |                                  |  | S SANITAR                                     |
|  |                                  |  | E ELEKTRO                                     |
|  |                                  |  | B BOHNENBAU                                   |

BREITE: TÜRÖFFNUNG ROH  
HÖHE: OKFB BIS UK STURZ ROH

BRÜSTUNGSHÖHE AB  
+0,00 BIS ROHBRÜSTUNG

ACHTUNG: RÜCHSTAUKLAPPEN VORSEHEN

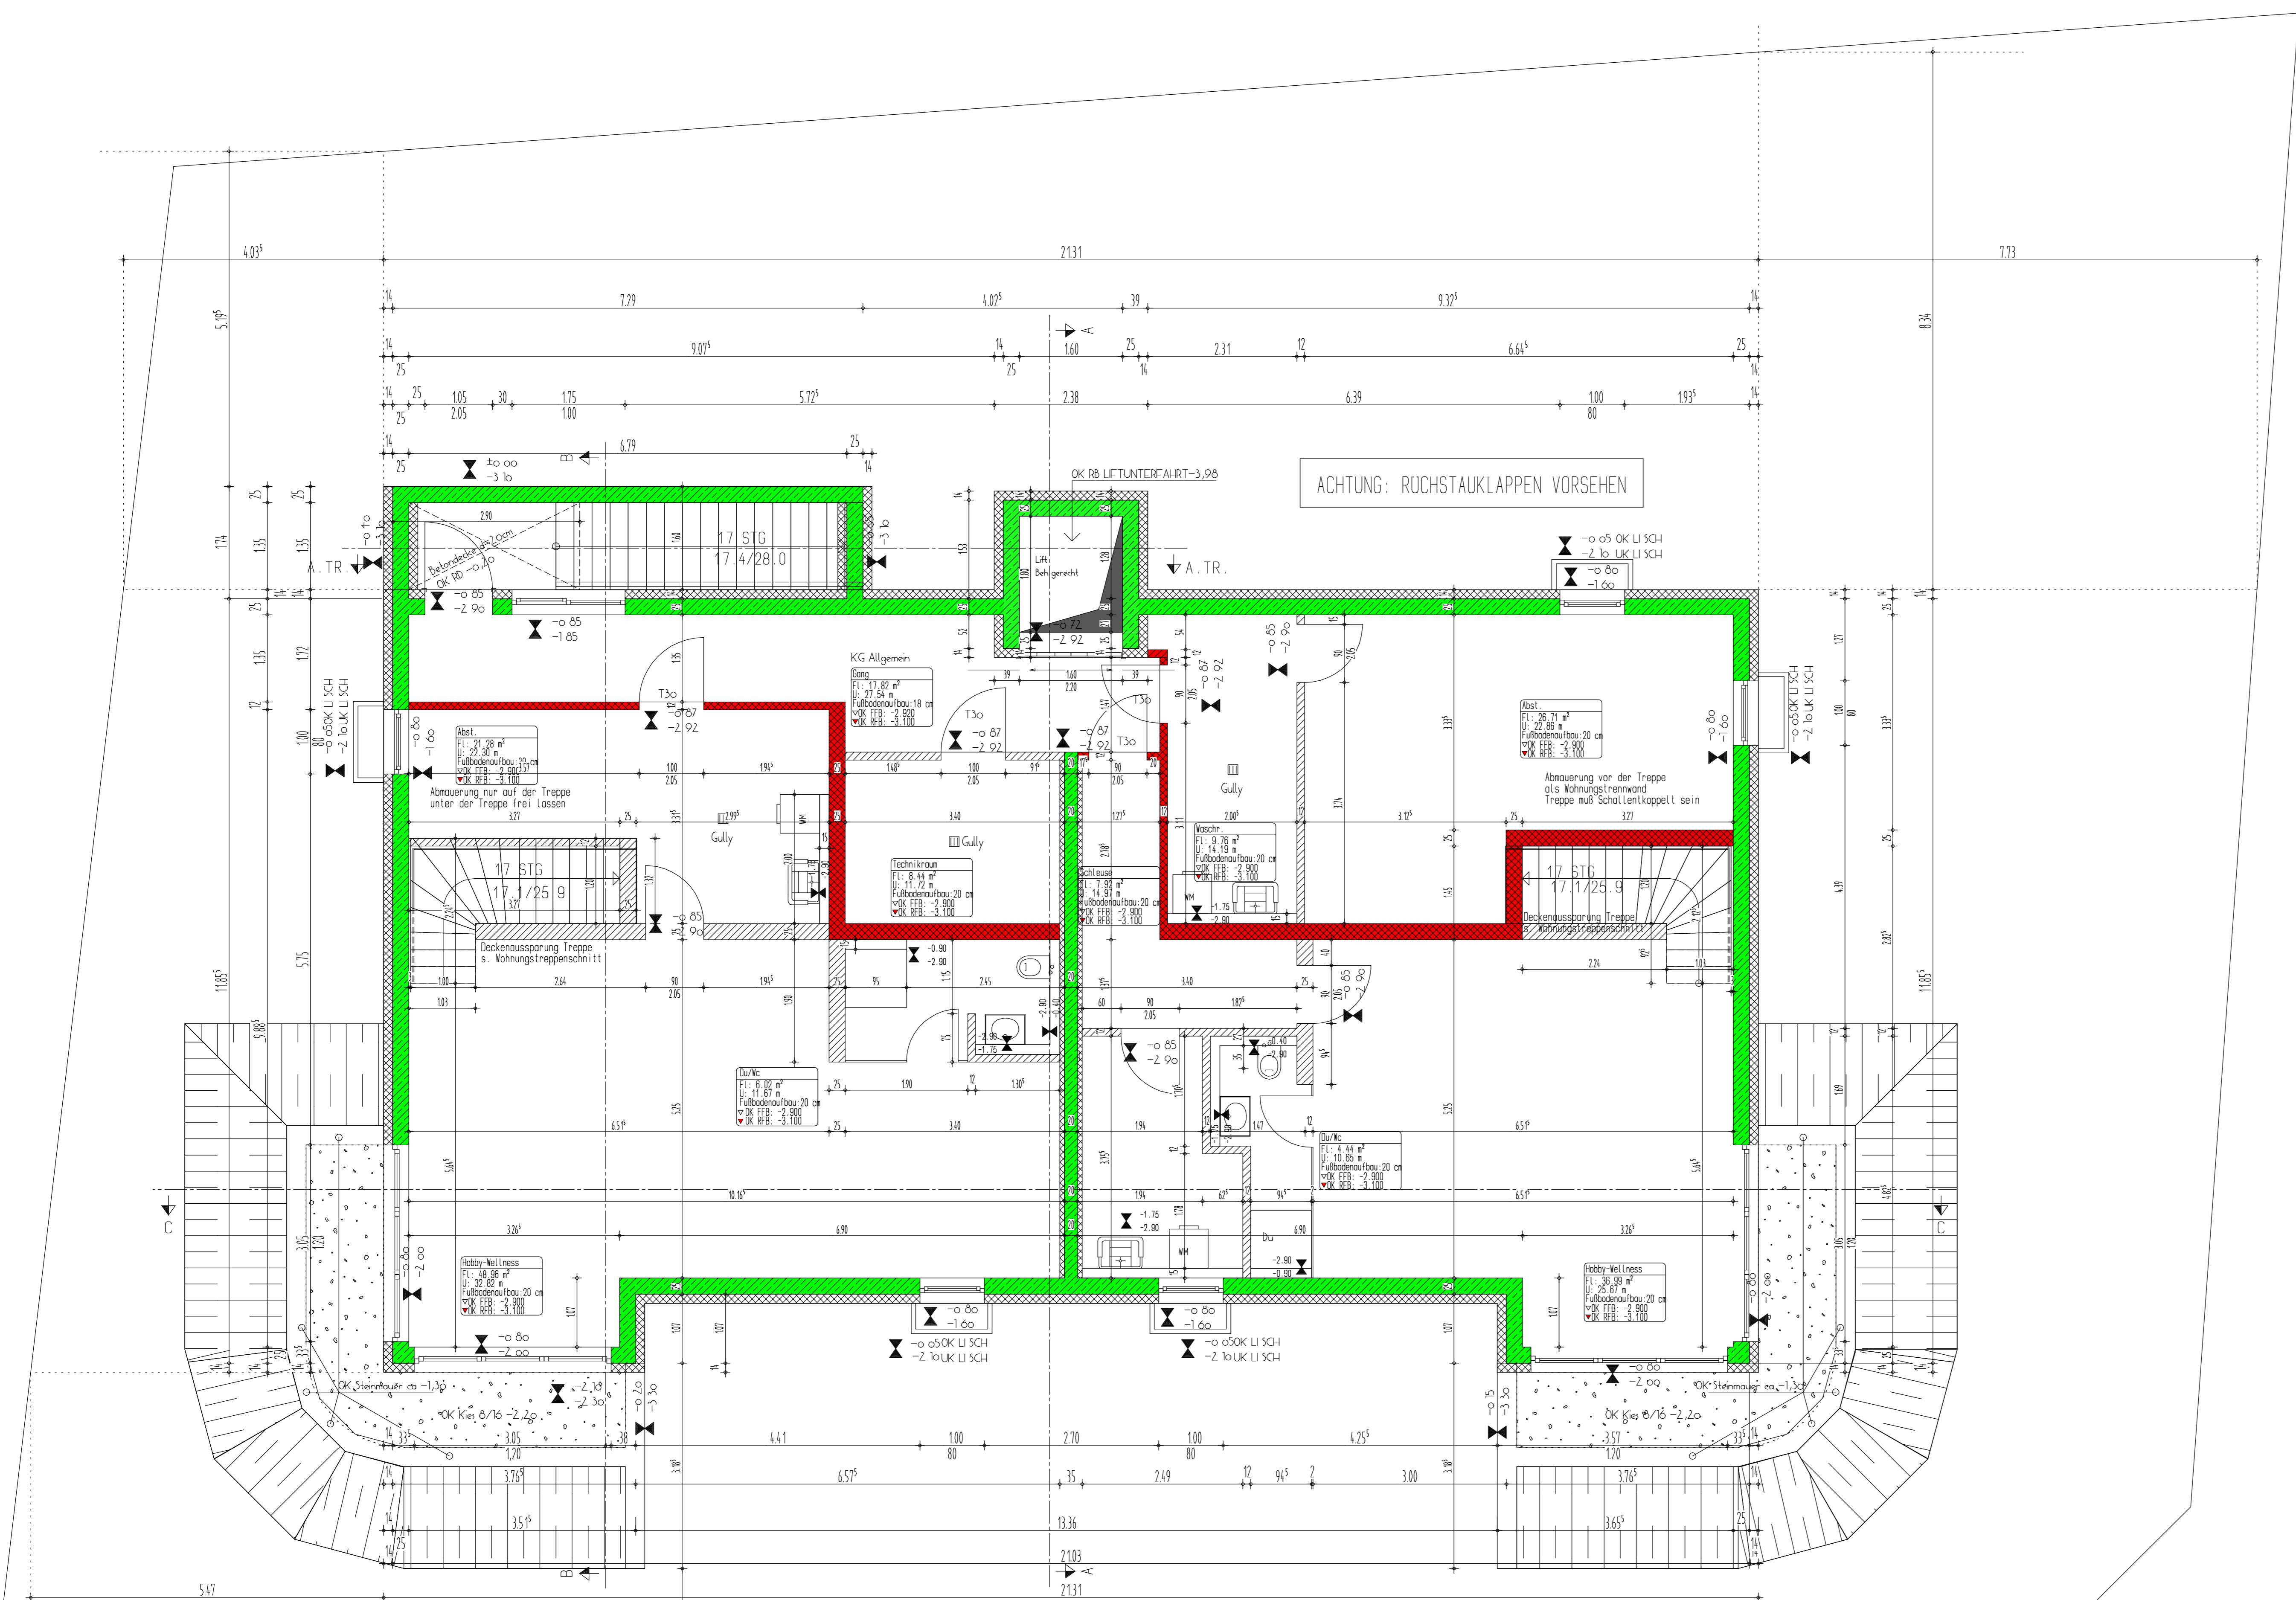

KELLERGESSCH