




SCHNITT A-A

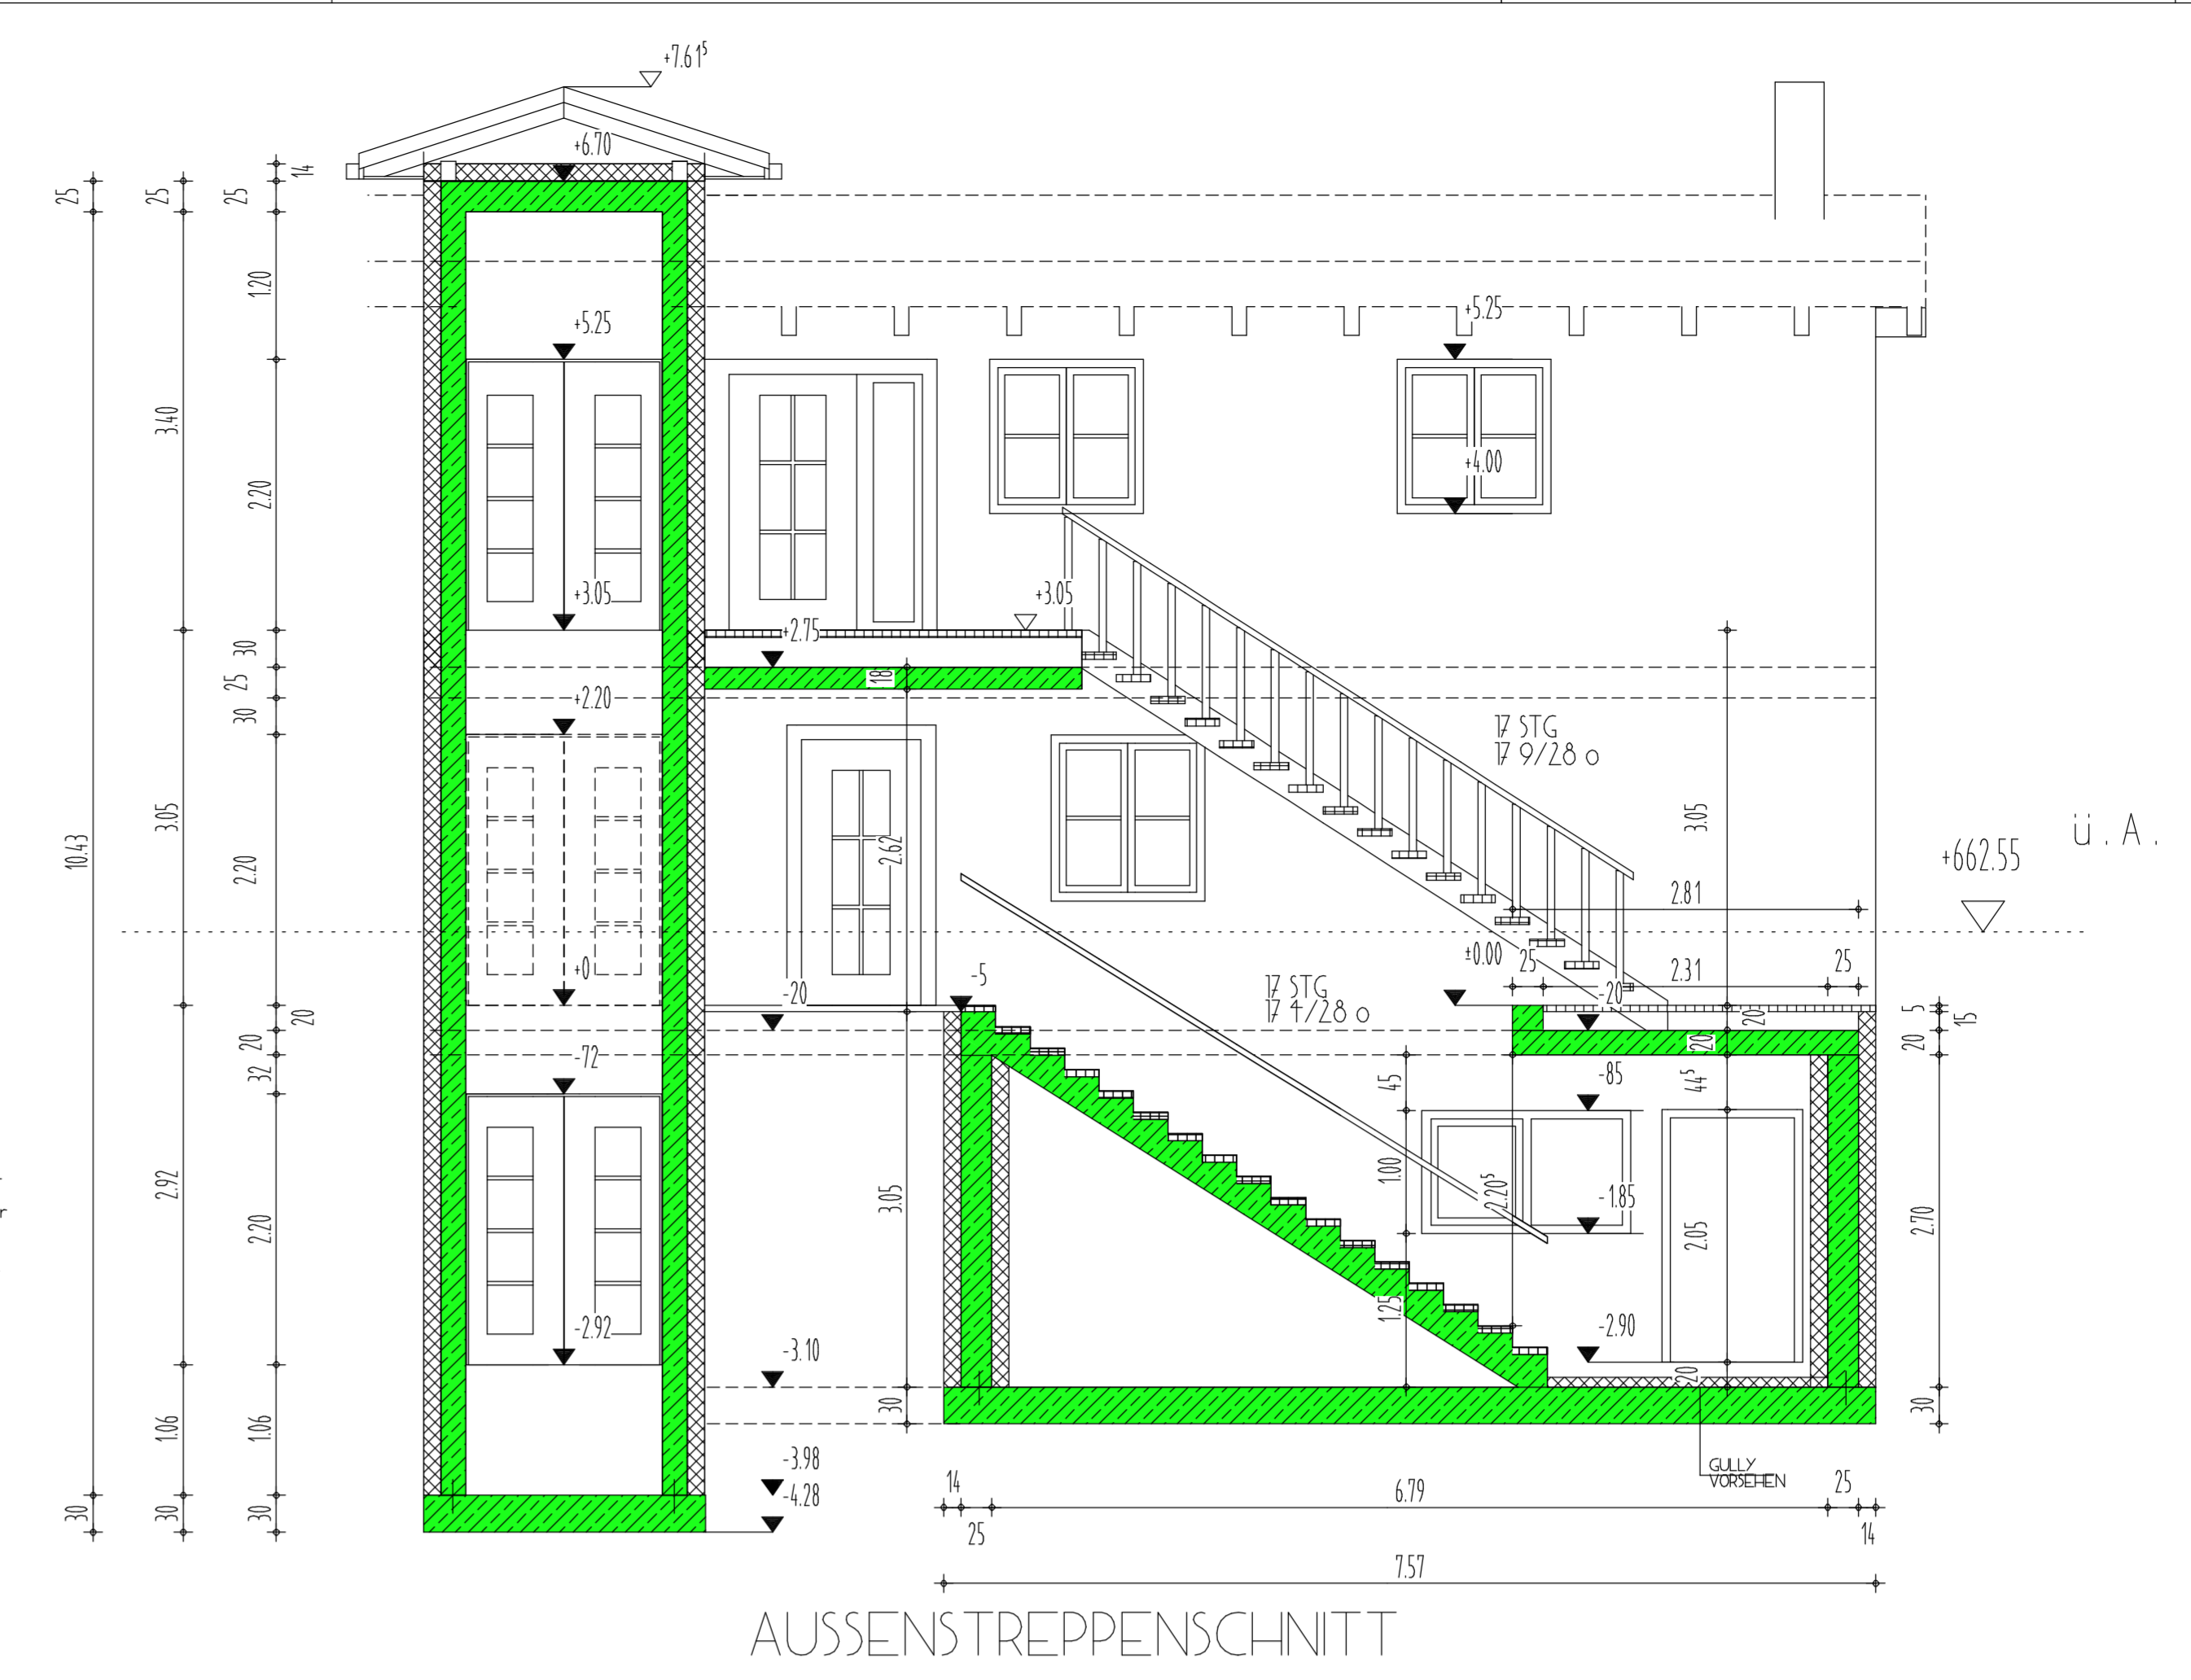


AUSSENSTREPPENSCHNITT

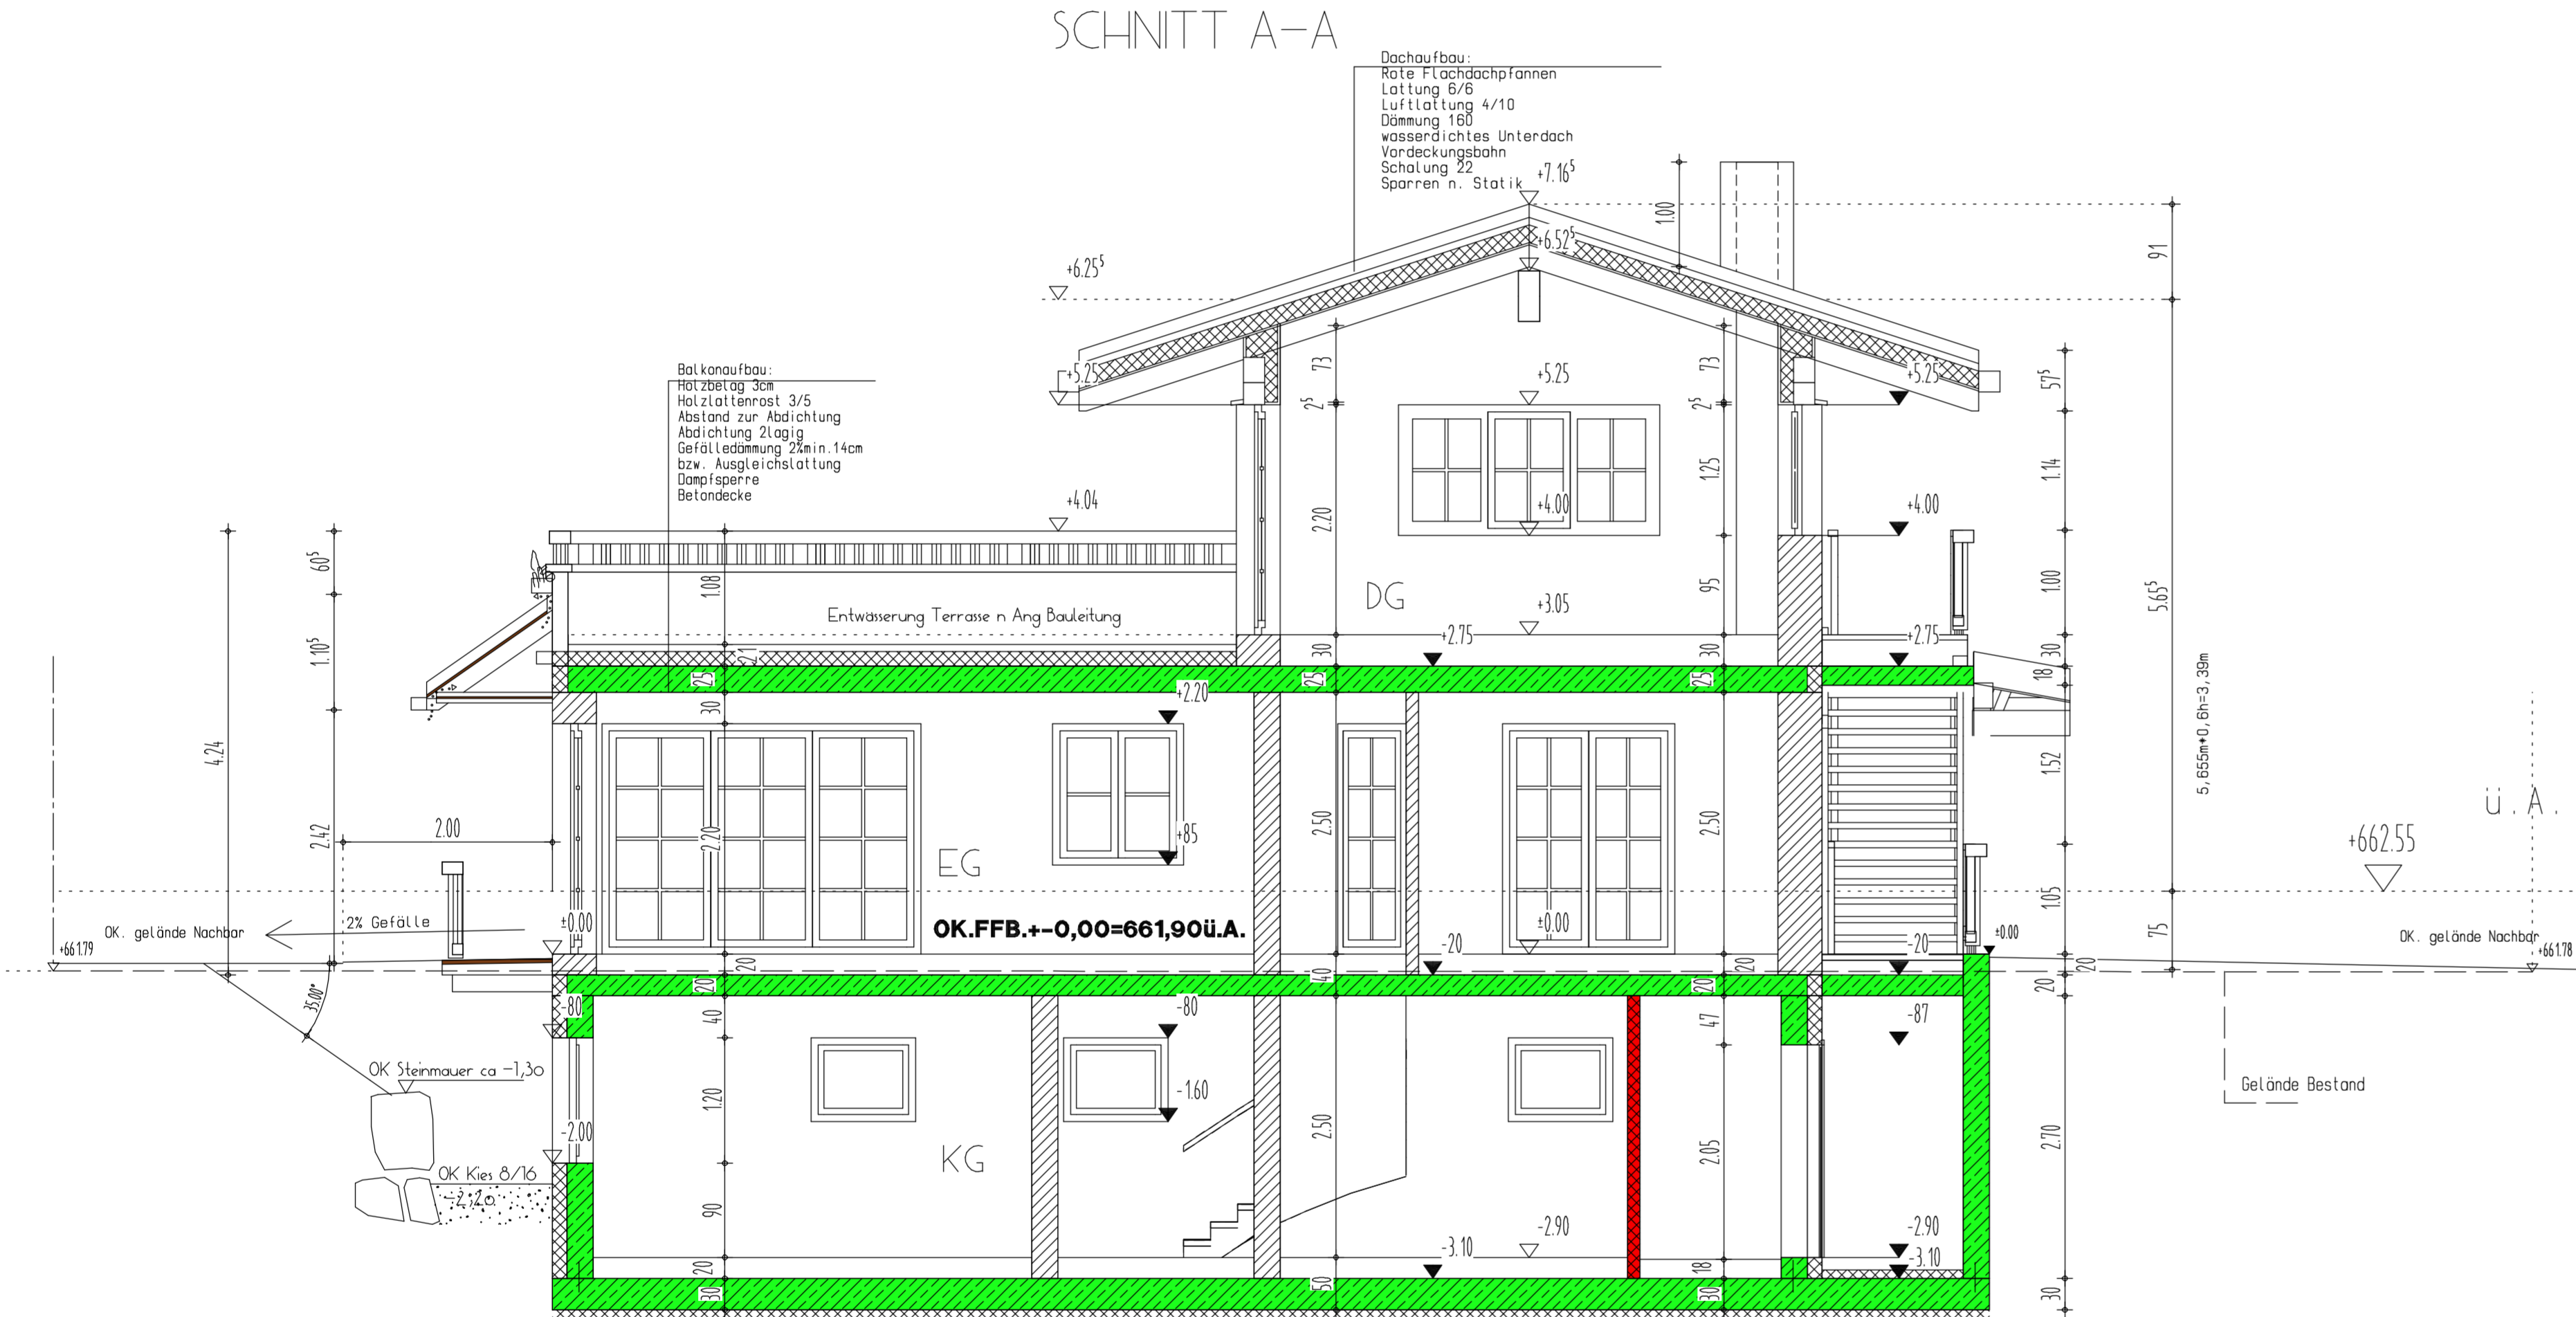

SCHNITT B-B

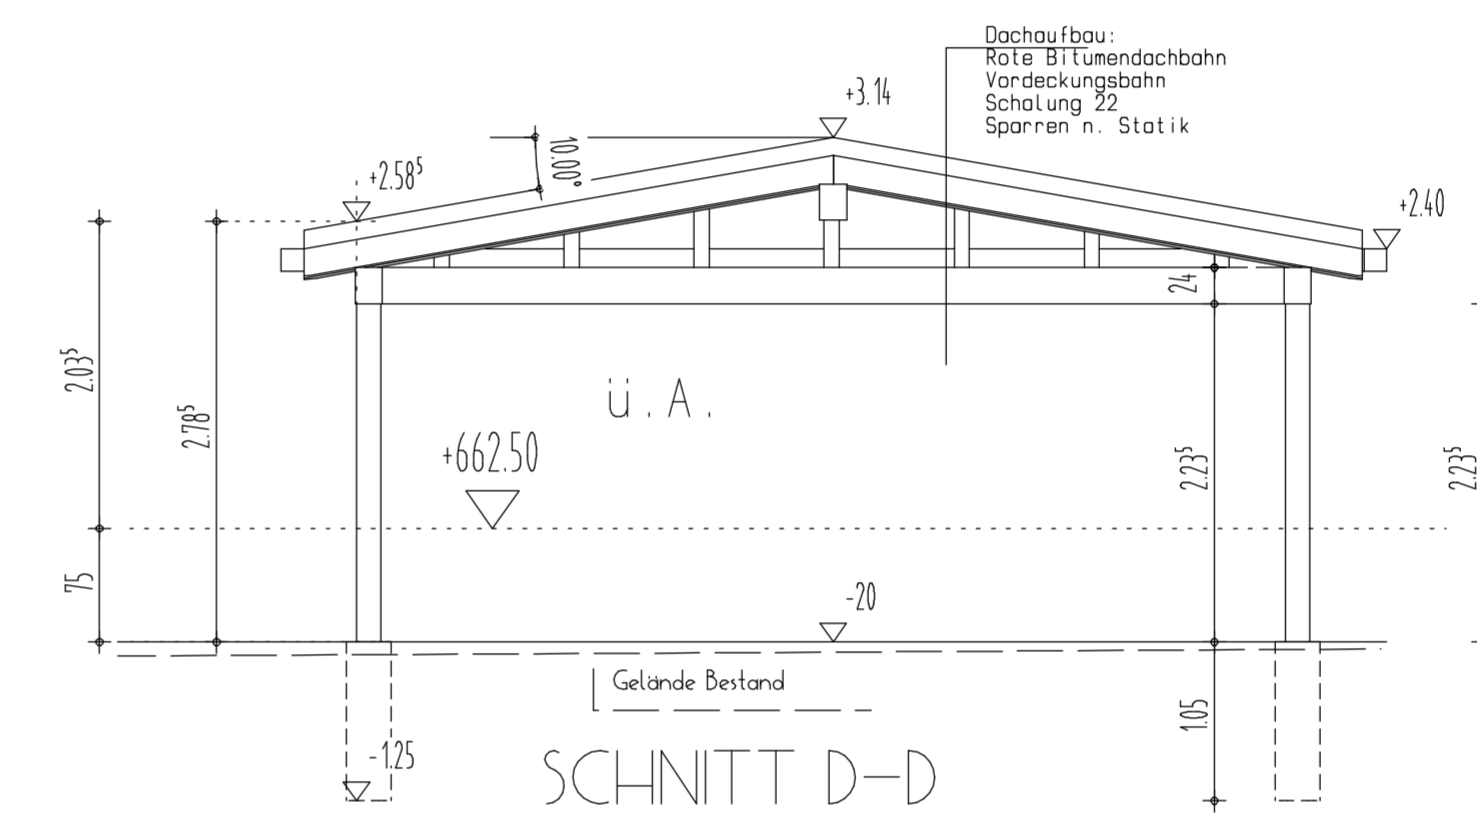


SCHNITT D-D

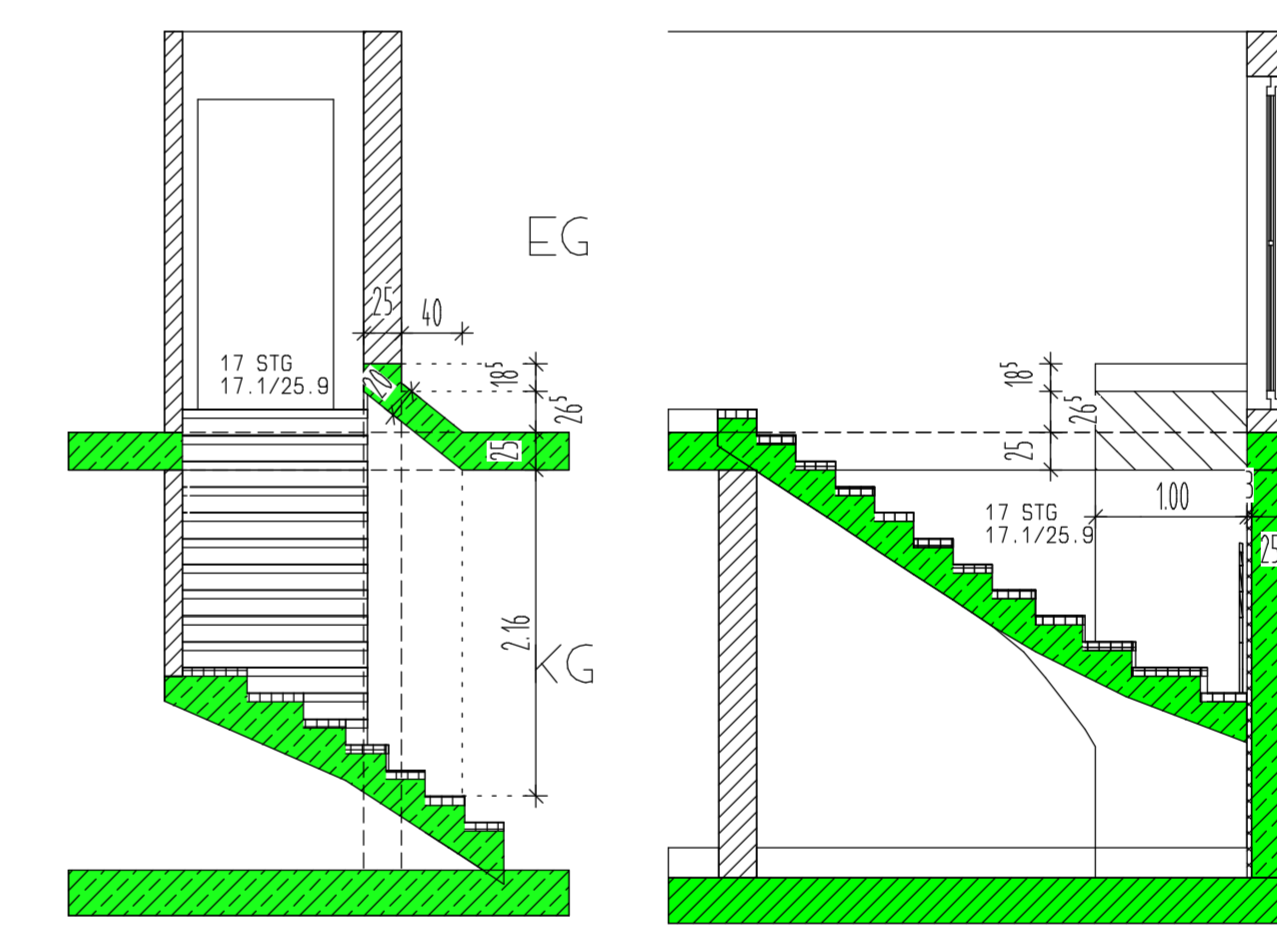

SCHNITT T-T WOHNINGSTREPPE

LEGENDE :

- |  |                               |  |                               |  |                               |  |                            |  |                            |  |                            |  |                            |
|--|-------------------------------|--|-------------------------------|--|-------------------------------|--|----------------------------|--|----------------------------|--|----------------------------|--|----------------------------|
|  | STAHLBETON                    |  | BETON ODER ESTRICH            |  | AUSSENMAUERWERK ZWISCHENWÄNDE |  | WOHNUNGSTRENNWAND          |  | WARMEDÄMMUNG               |  | FD FUSSBODENDURCHBRUCH     |  | FA FUSSBODENAUSSPARUNG     |

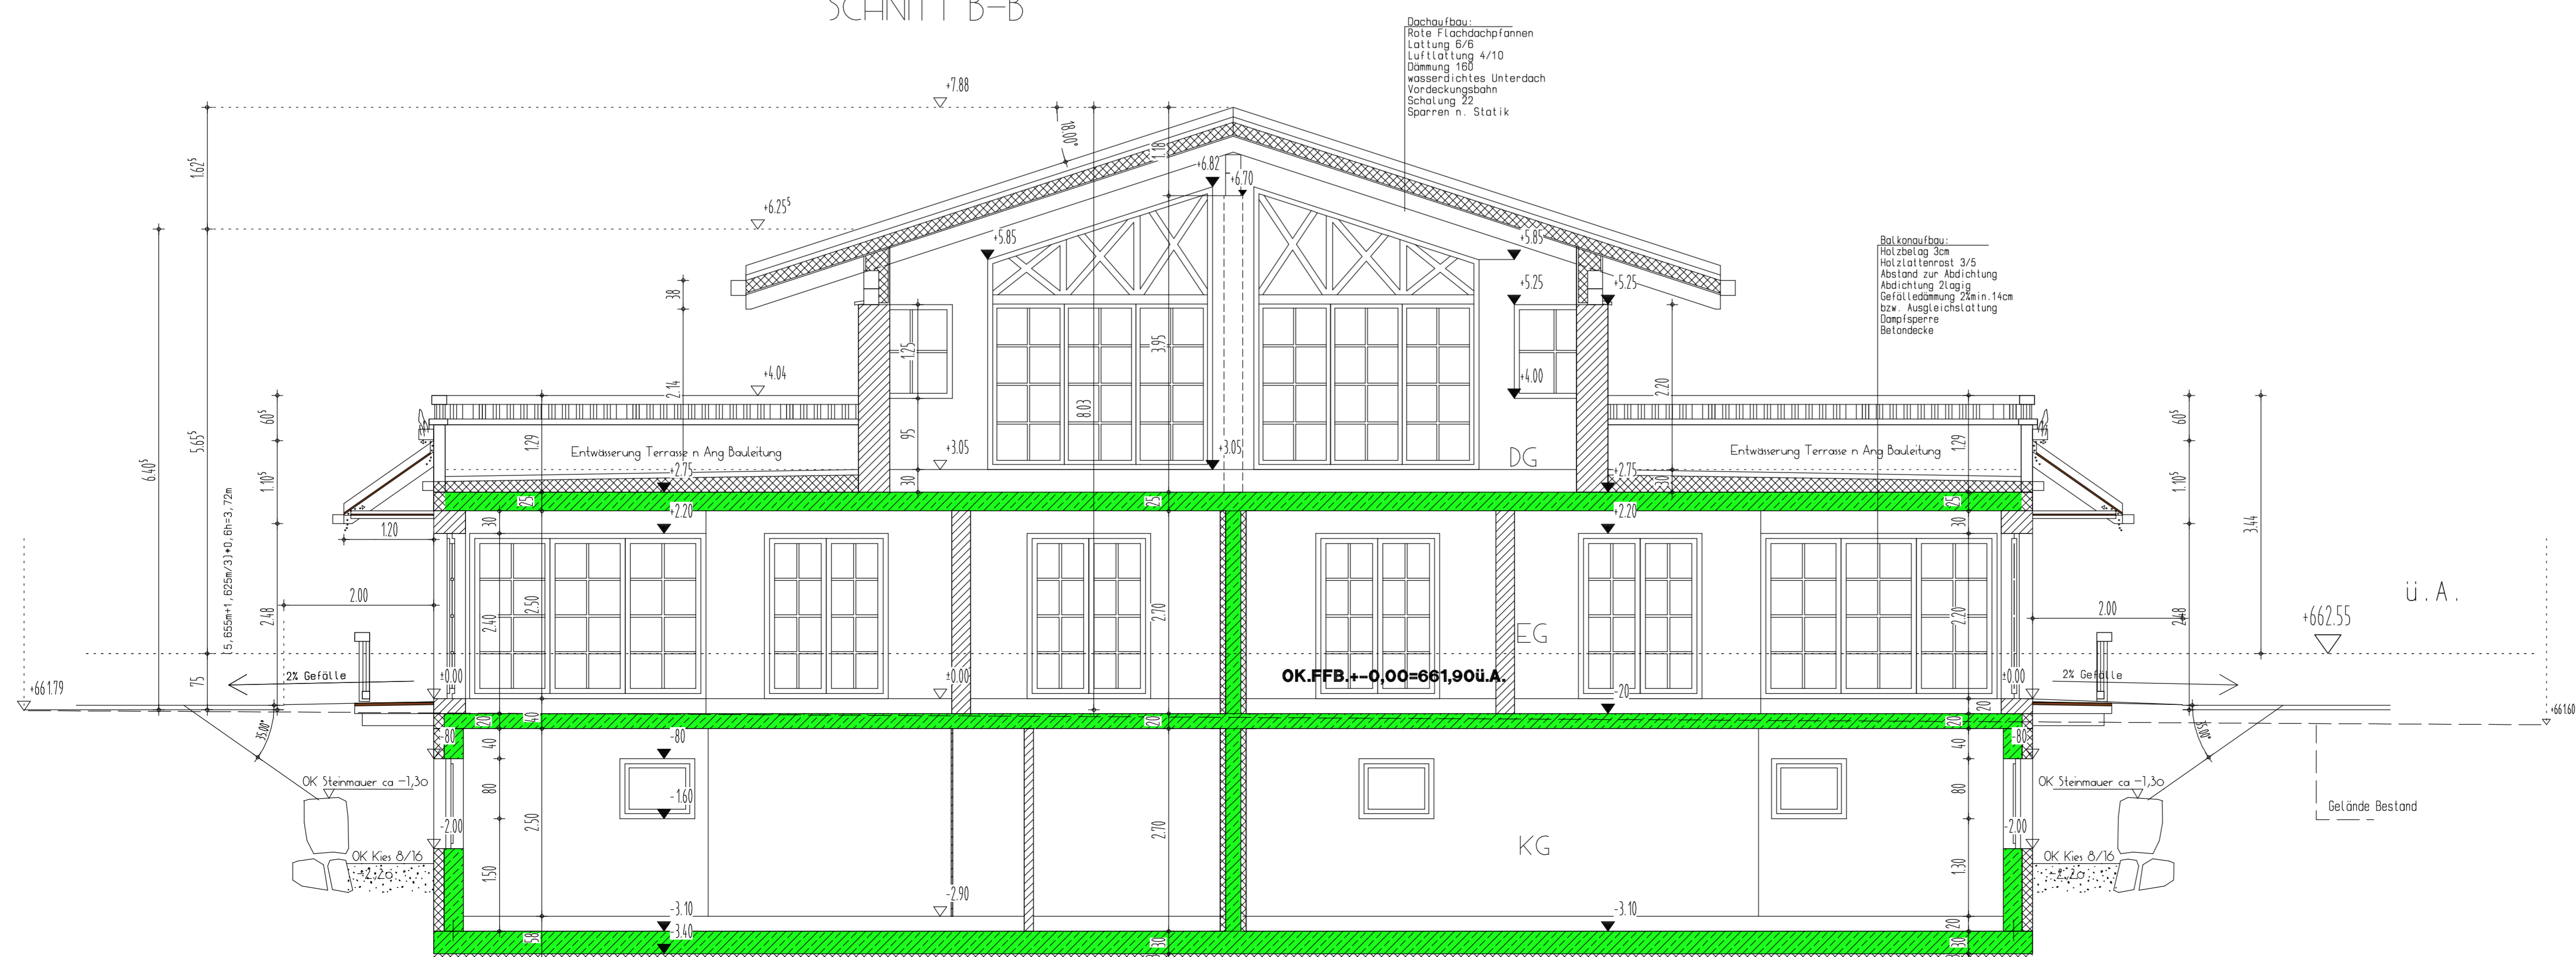

SCHNITT C-C