




SCHNITT F-F

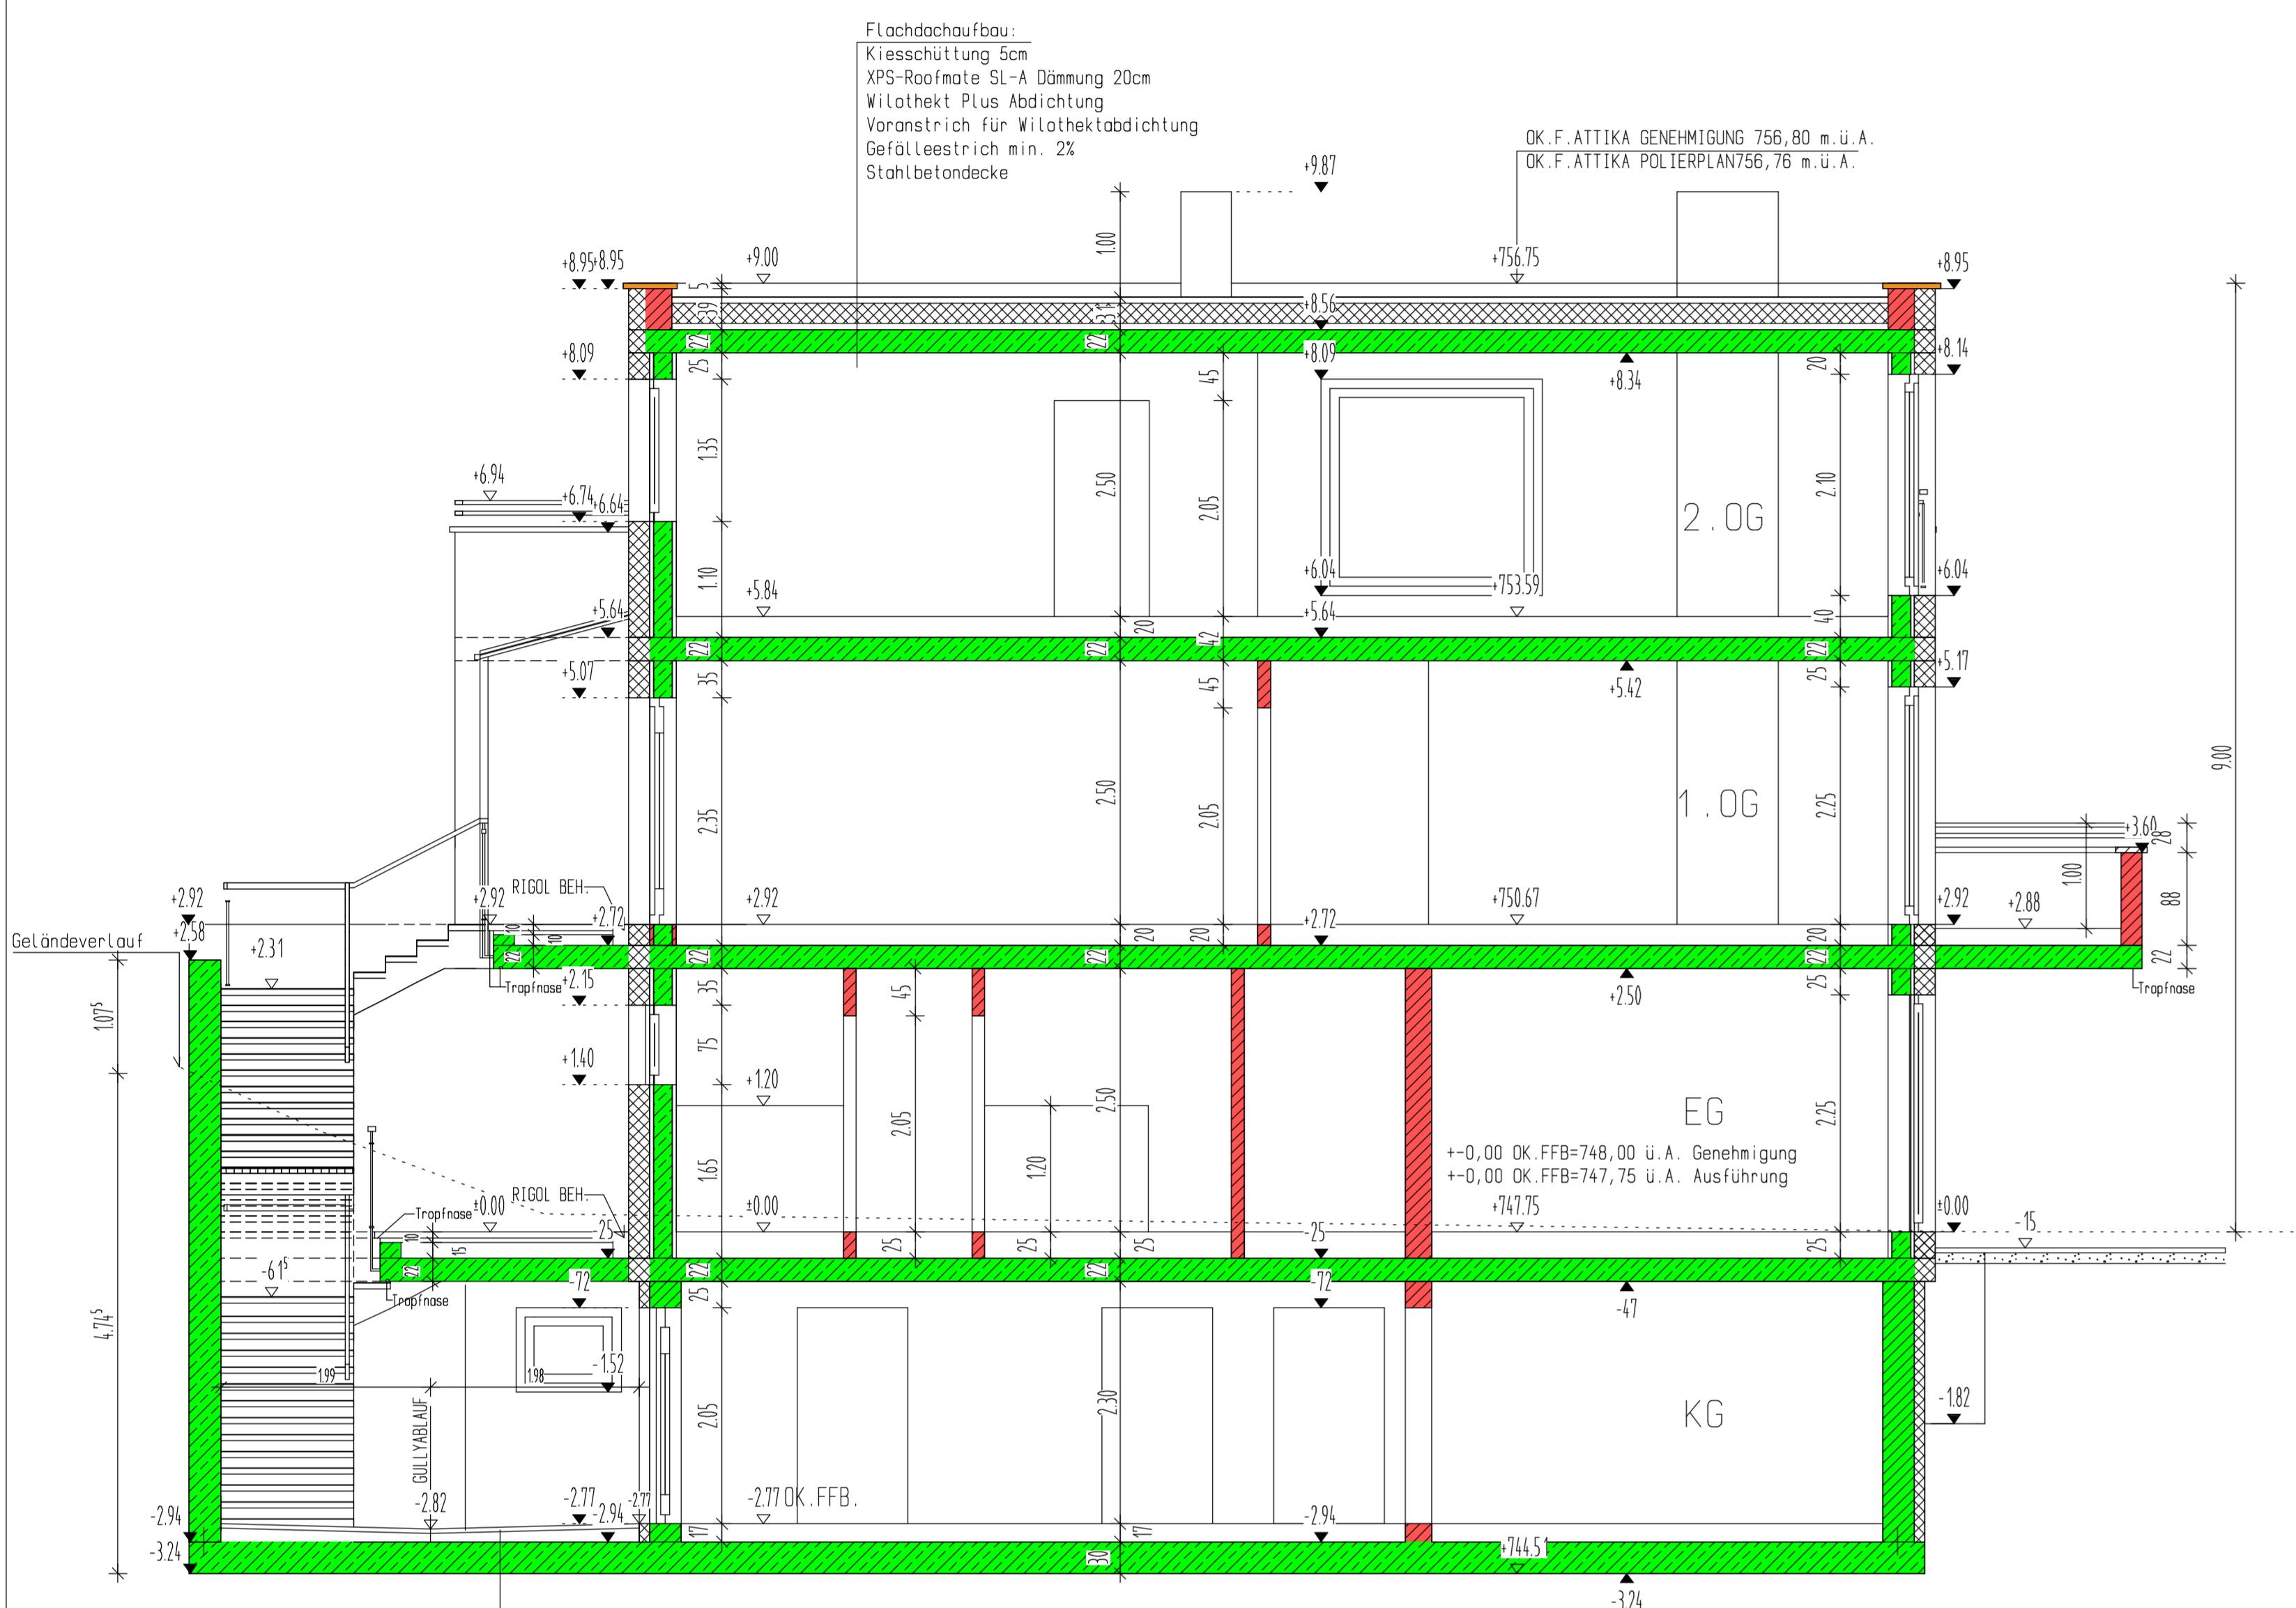

SCHNITT B-B

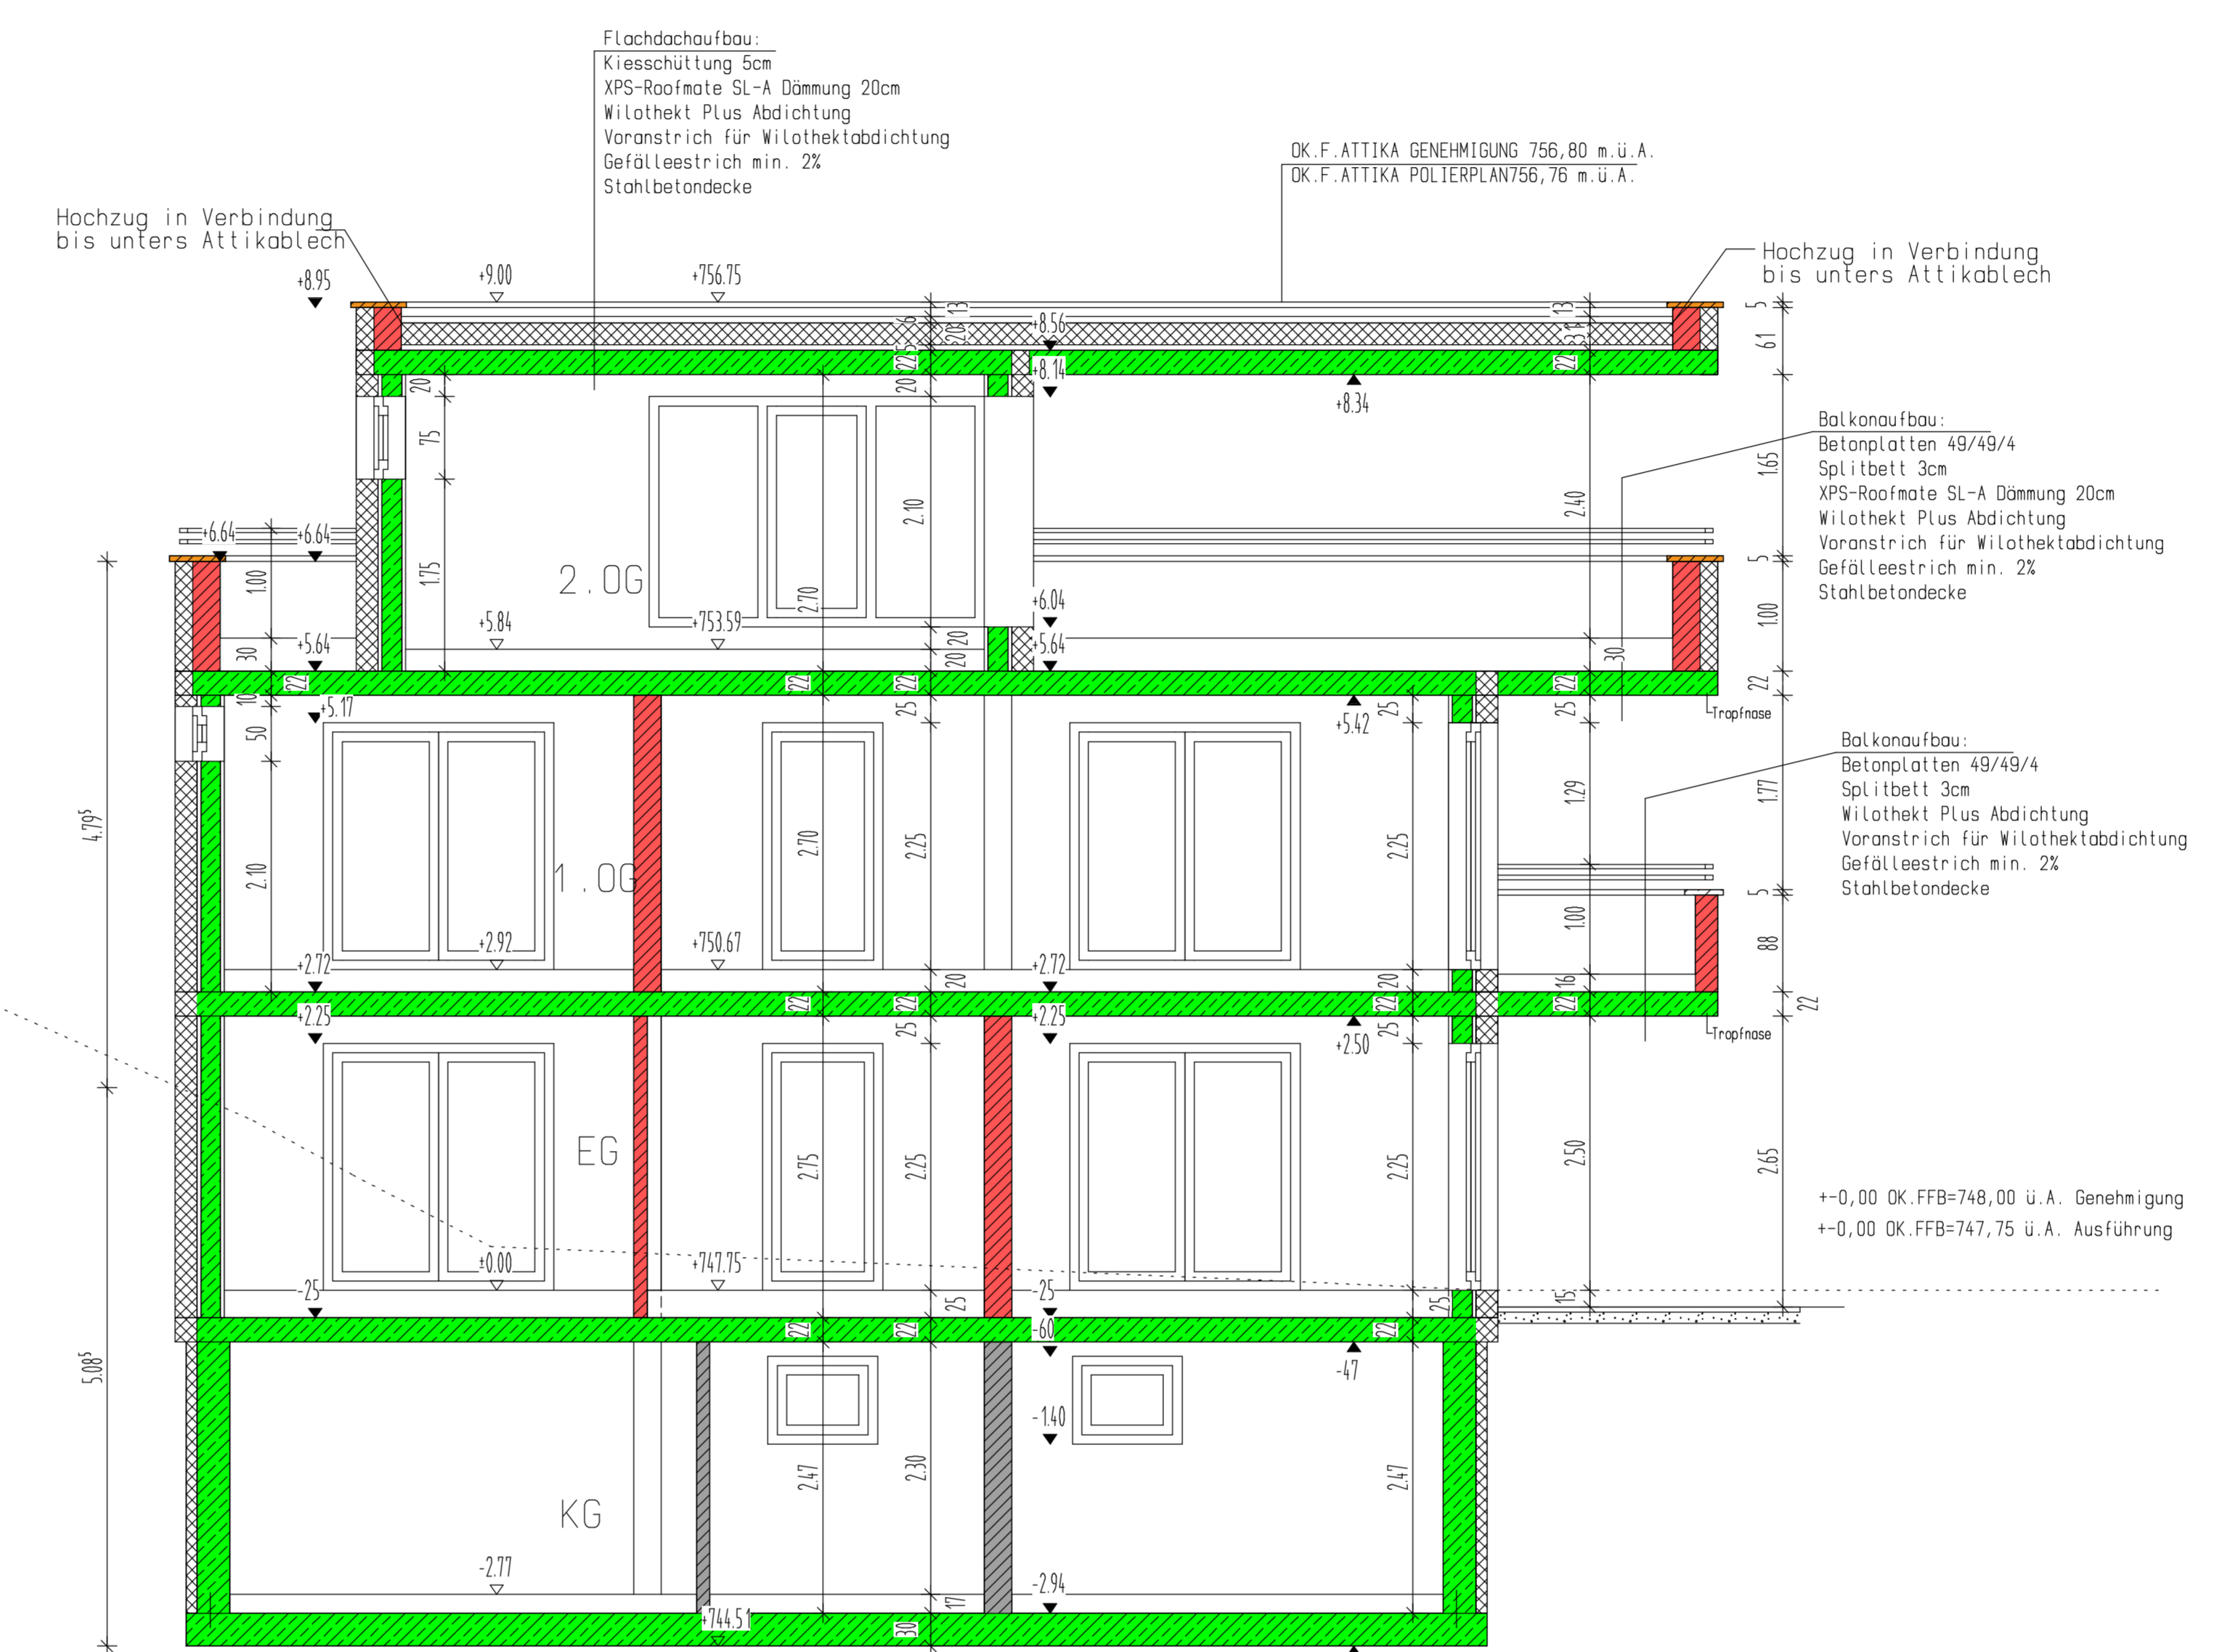


SCHNITT C-C

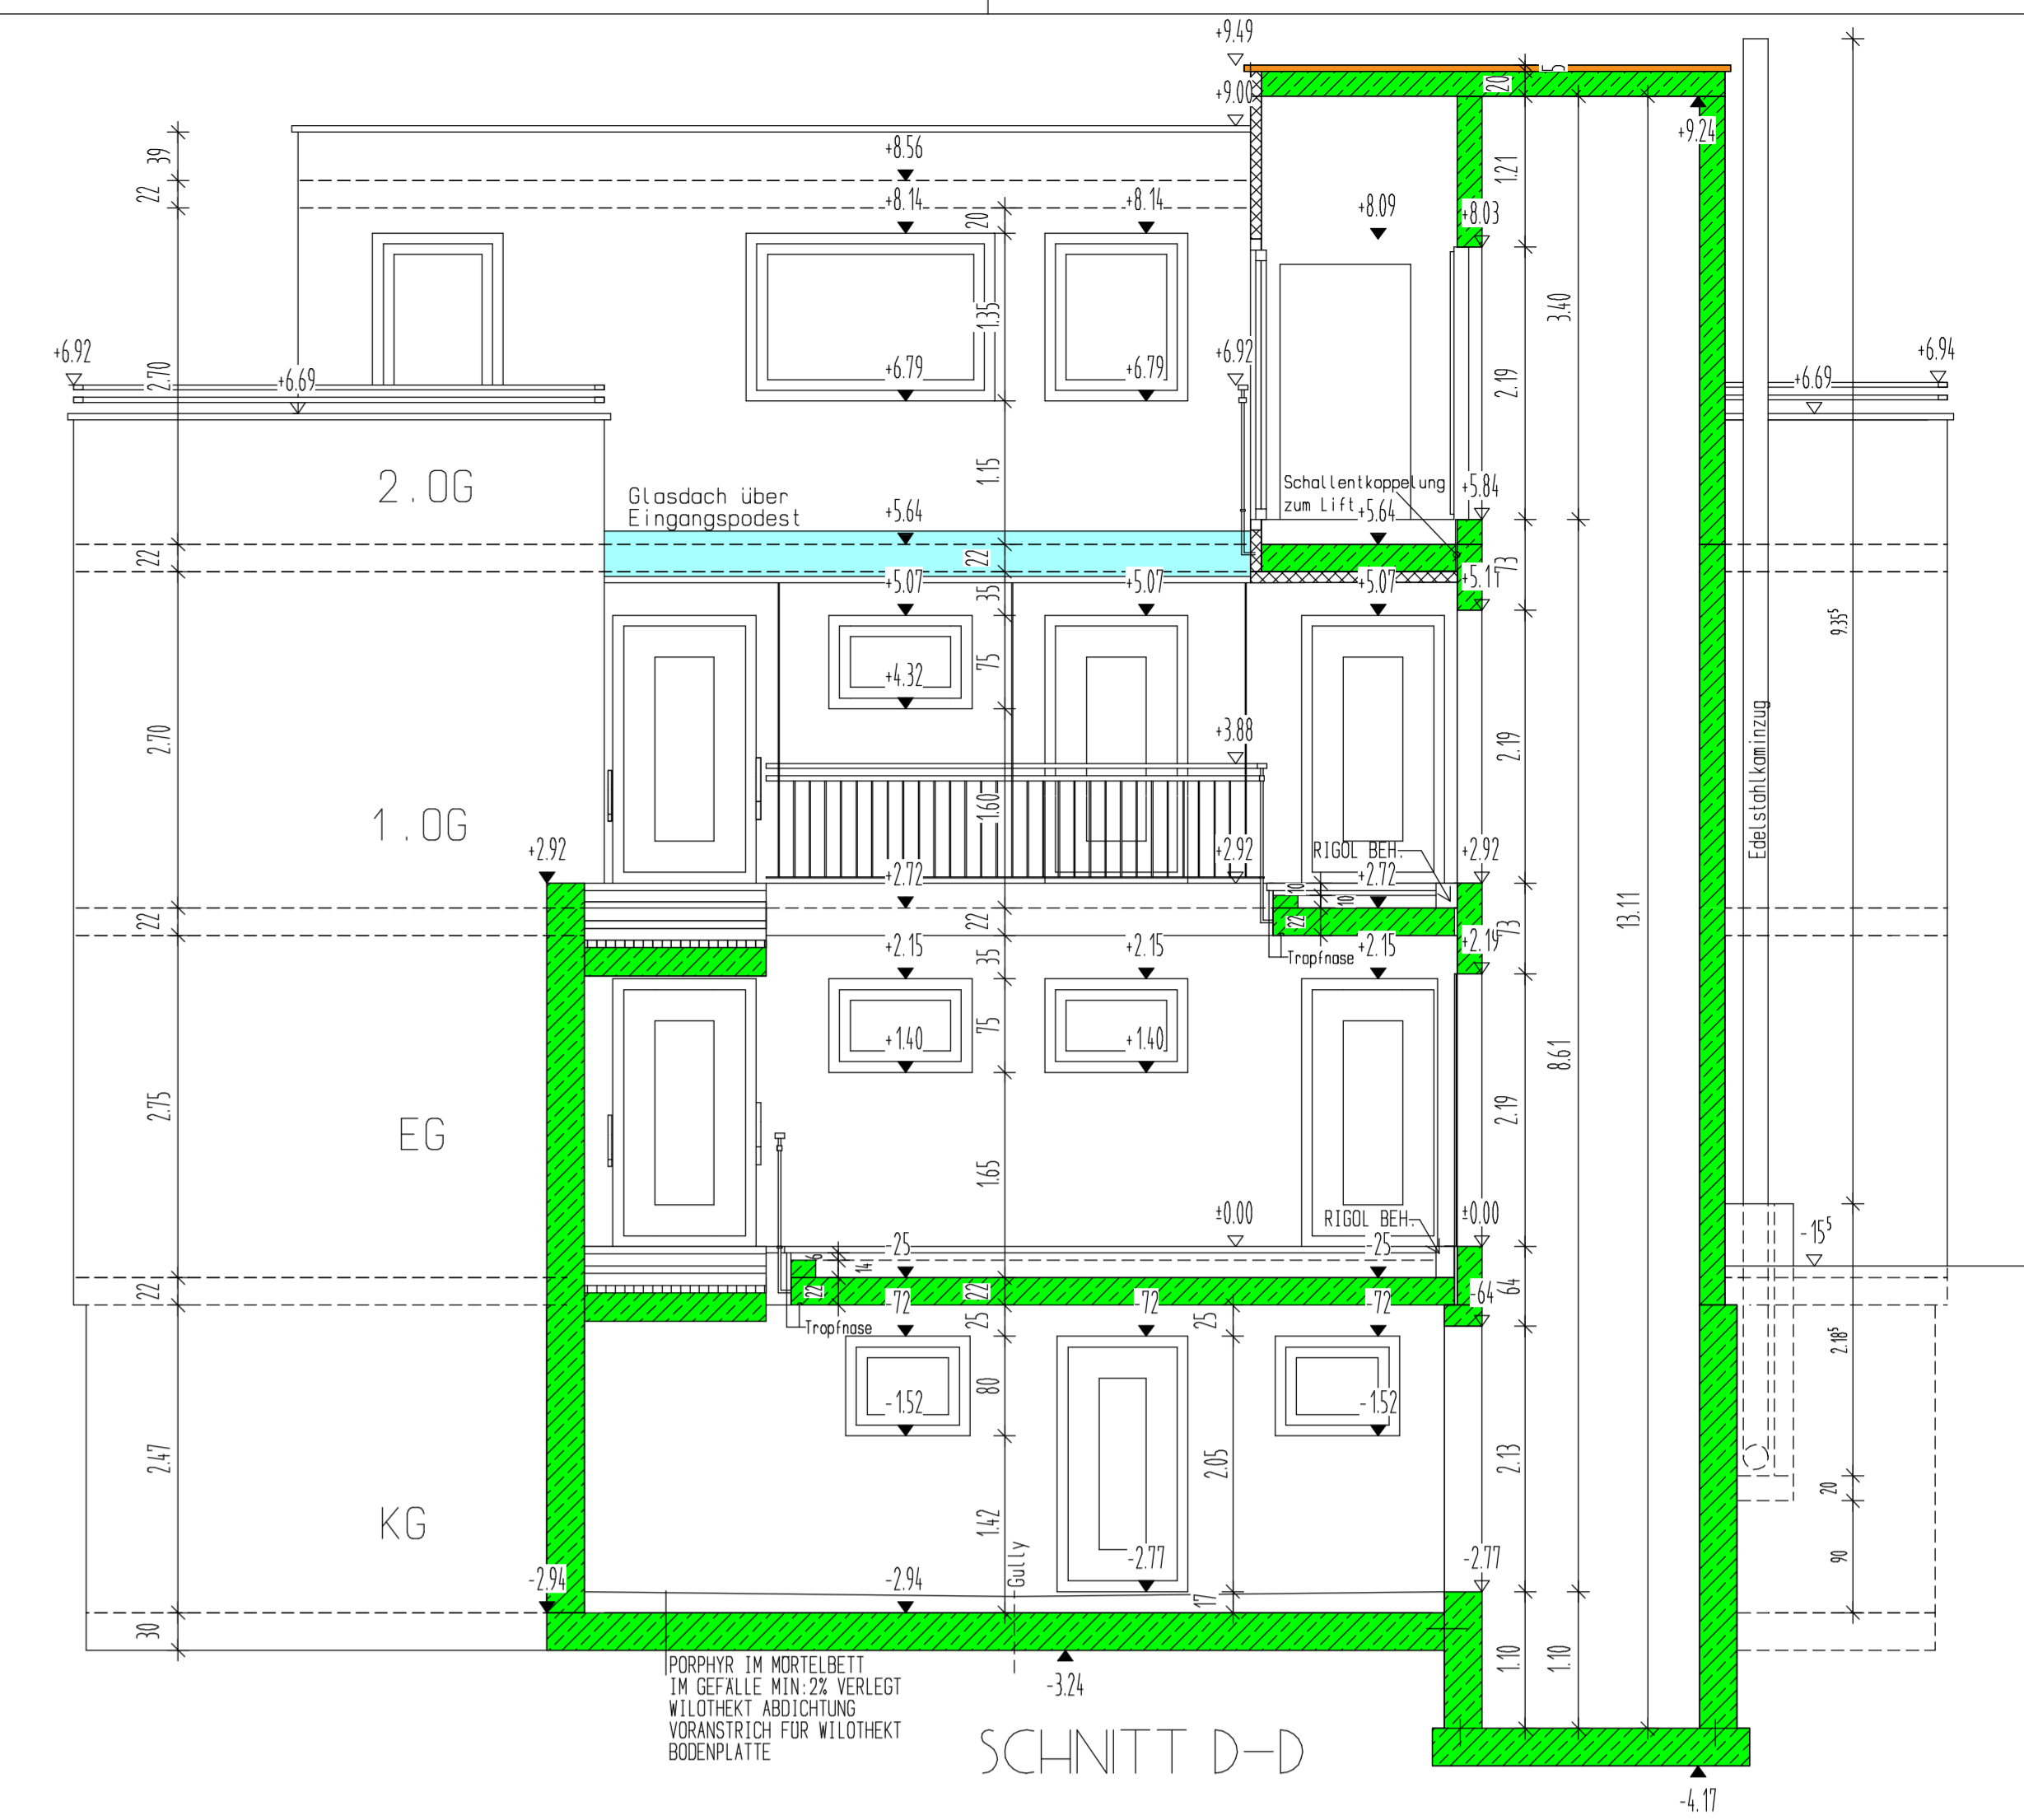


SCHNITT D-D

LEGENDE :

STAHLBETON	FA FUSSBODENAUSPARUNG
BETON ODER ESTRICH	WS WANDDURCHBRUCH
AUSSENMAUERWERK	WA WANDAUSSPARUNG
ZWISCHENWÄNDE	WS WANDSCHLITZ
WOHNTRENNKAND	DO DECKENDURCHBRUCH
WÄRMEISOLIERUNG	DA DECKENAUSSPARUNG
FD FUSSBODENDURCHBRUCH	DS DECKENSCHLITZ
KOTE AUSBAU	KSM-KALKSANDSTEINMAUERWERK
KOTE ROHBAU	AHD ABHÄNGIGE BECKE
OK OBERKANTE	RD RÖHCKE
UK UNTERKANTE	FB FERTIG. BODEN
BREITE: TÜROFFNUNG ROH	RB RÖHBODEN
HOHE: (DKFB BIS UK STURZ) ROH	ST STURZ
BRÜSTUNGSHÖHE AB +0,00 BIS ROHBRÜSTUNG	BRH BRÜSTUNGSHÖHE
BRÜSTUNGSHÖHE	RR REGENRÖHR
	UZ ÜBERZUG
	HSM HALBENMAUERSCHTIEMEN
	H HEIZUNG
	L LÜFTUNG
	S SANITÄR
	E ELEKTRO
	B BÜHNENBAU
	HNS HALBEN-MAUER-SCHIEMEN

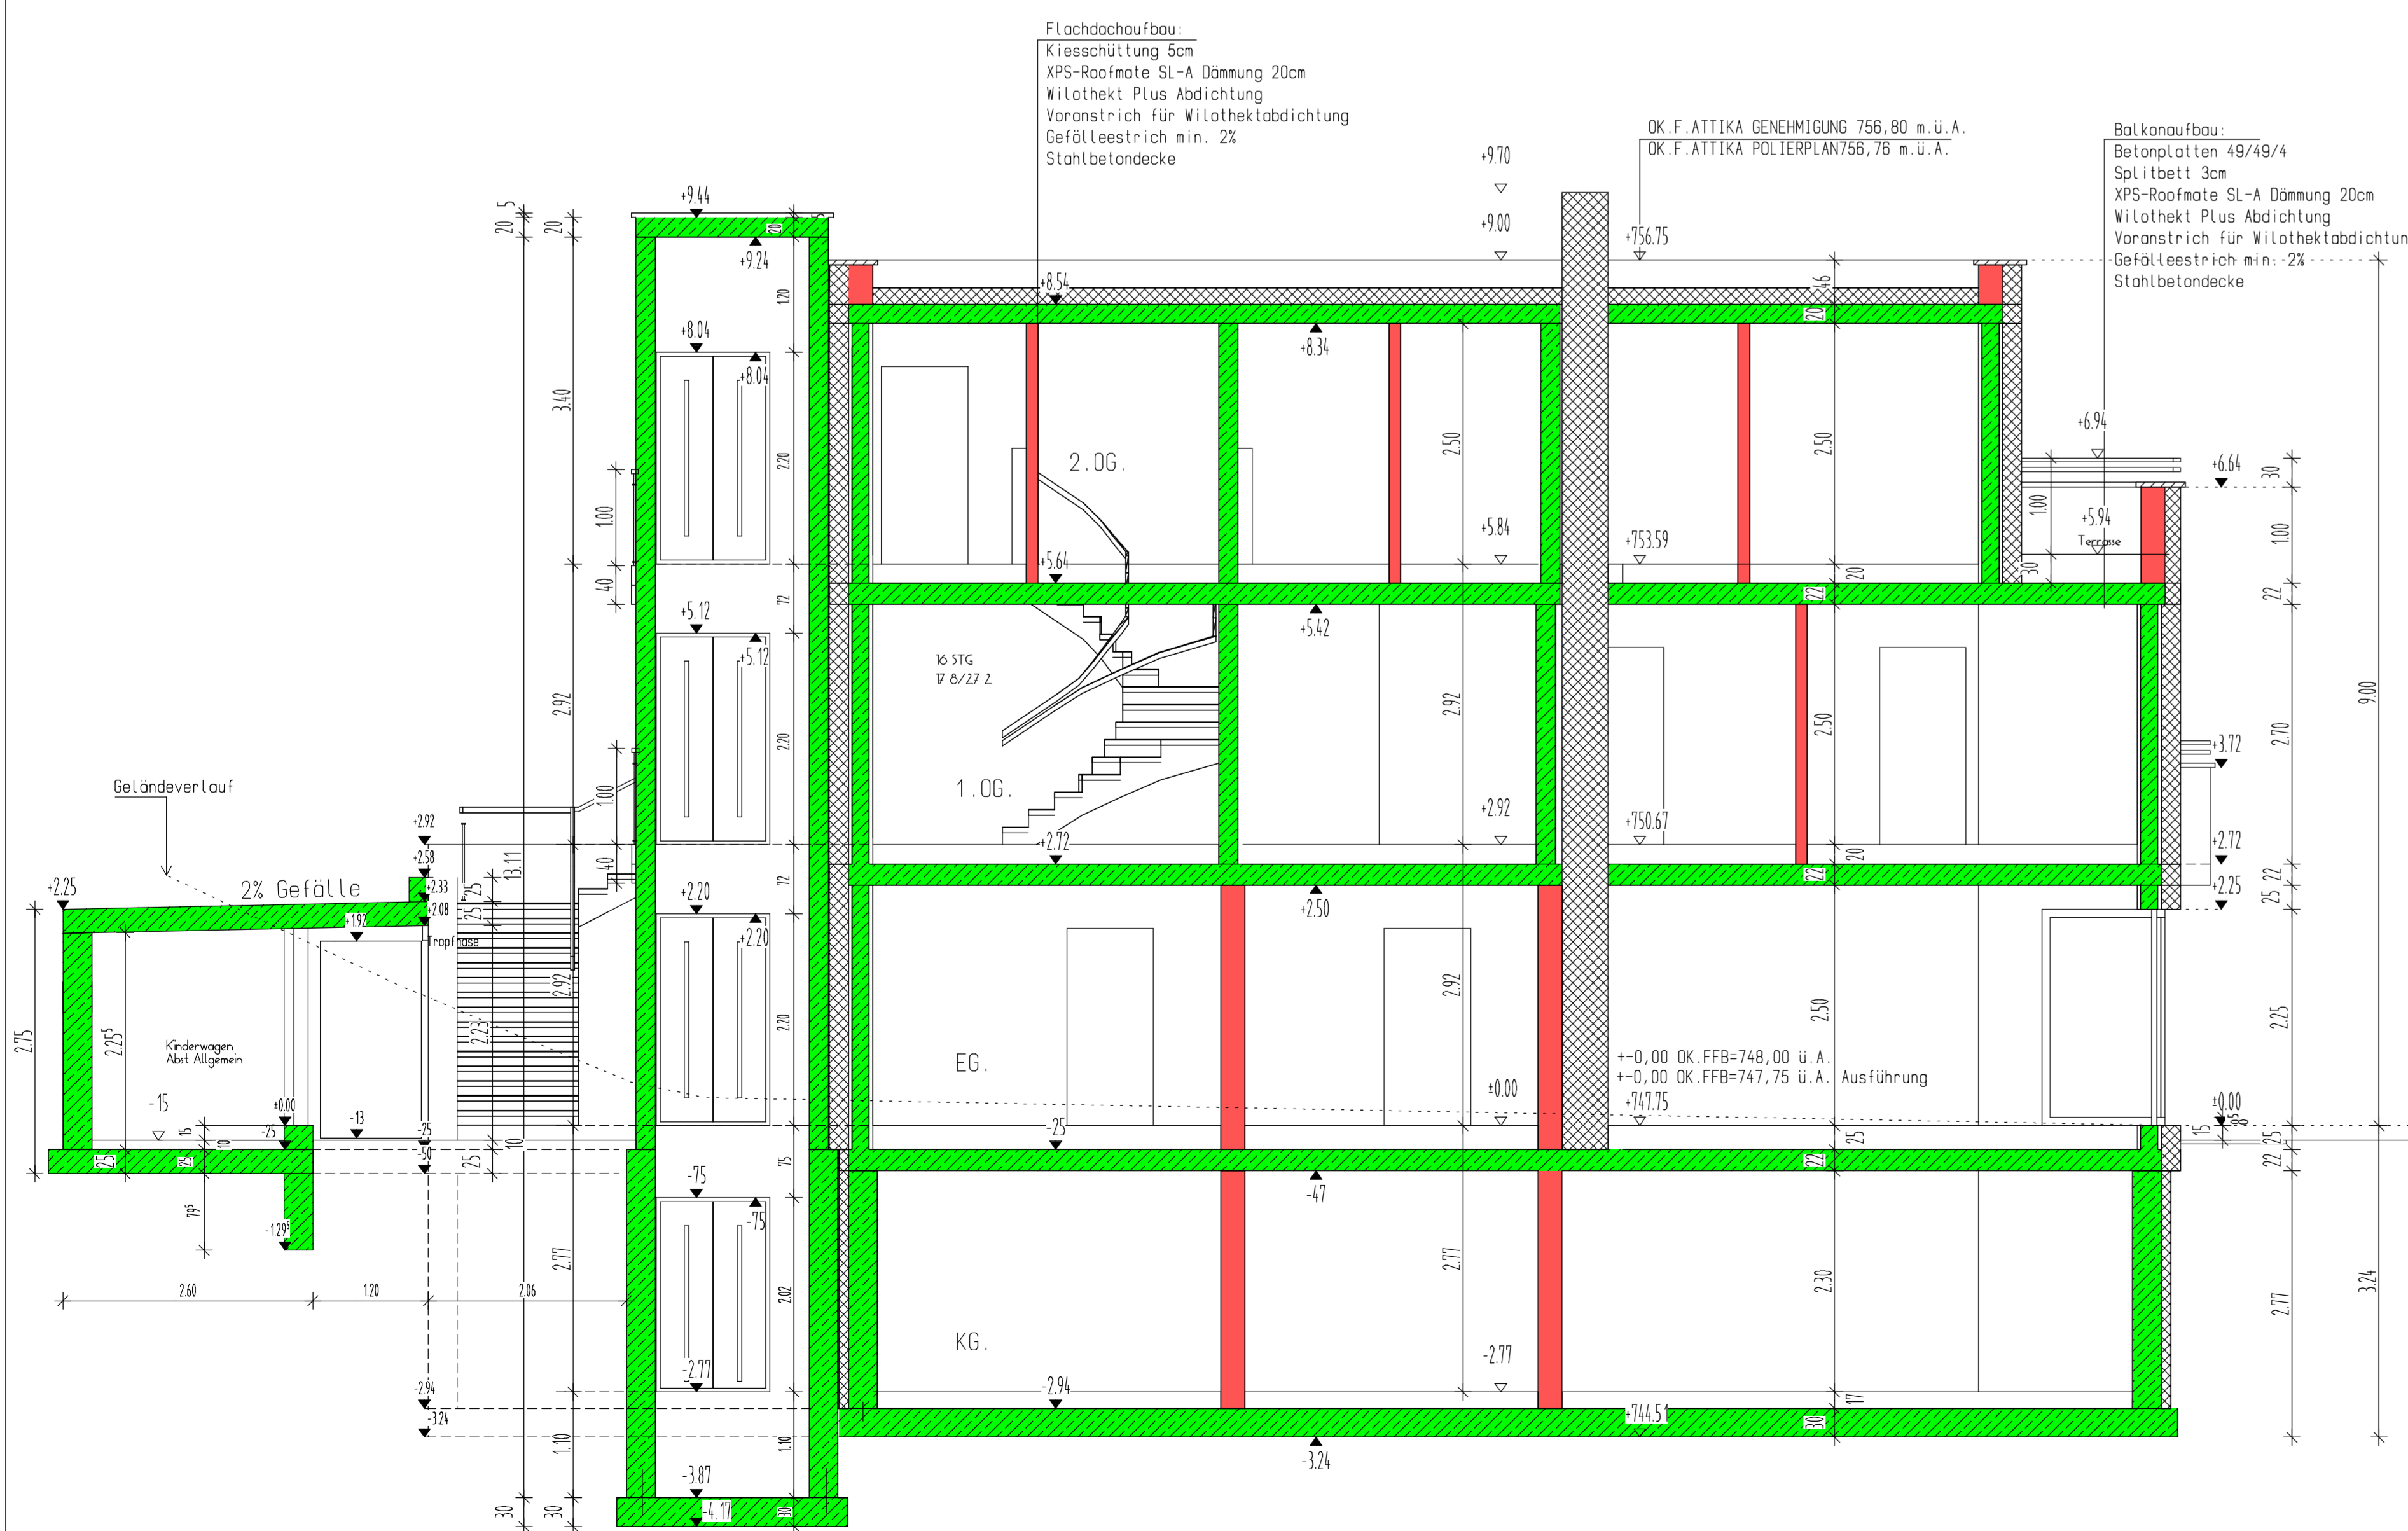

SCHNITT A-A

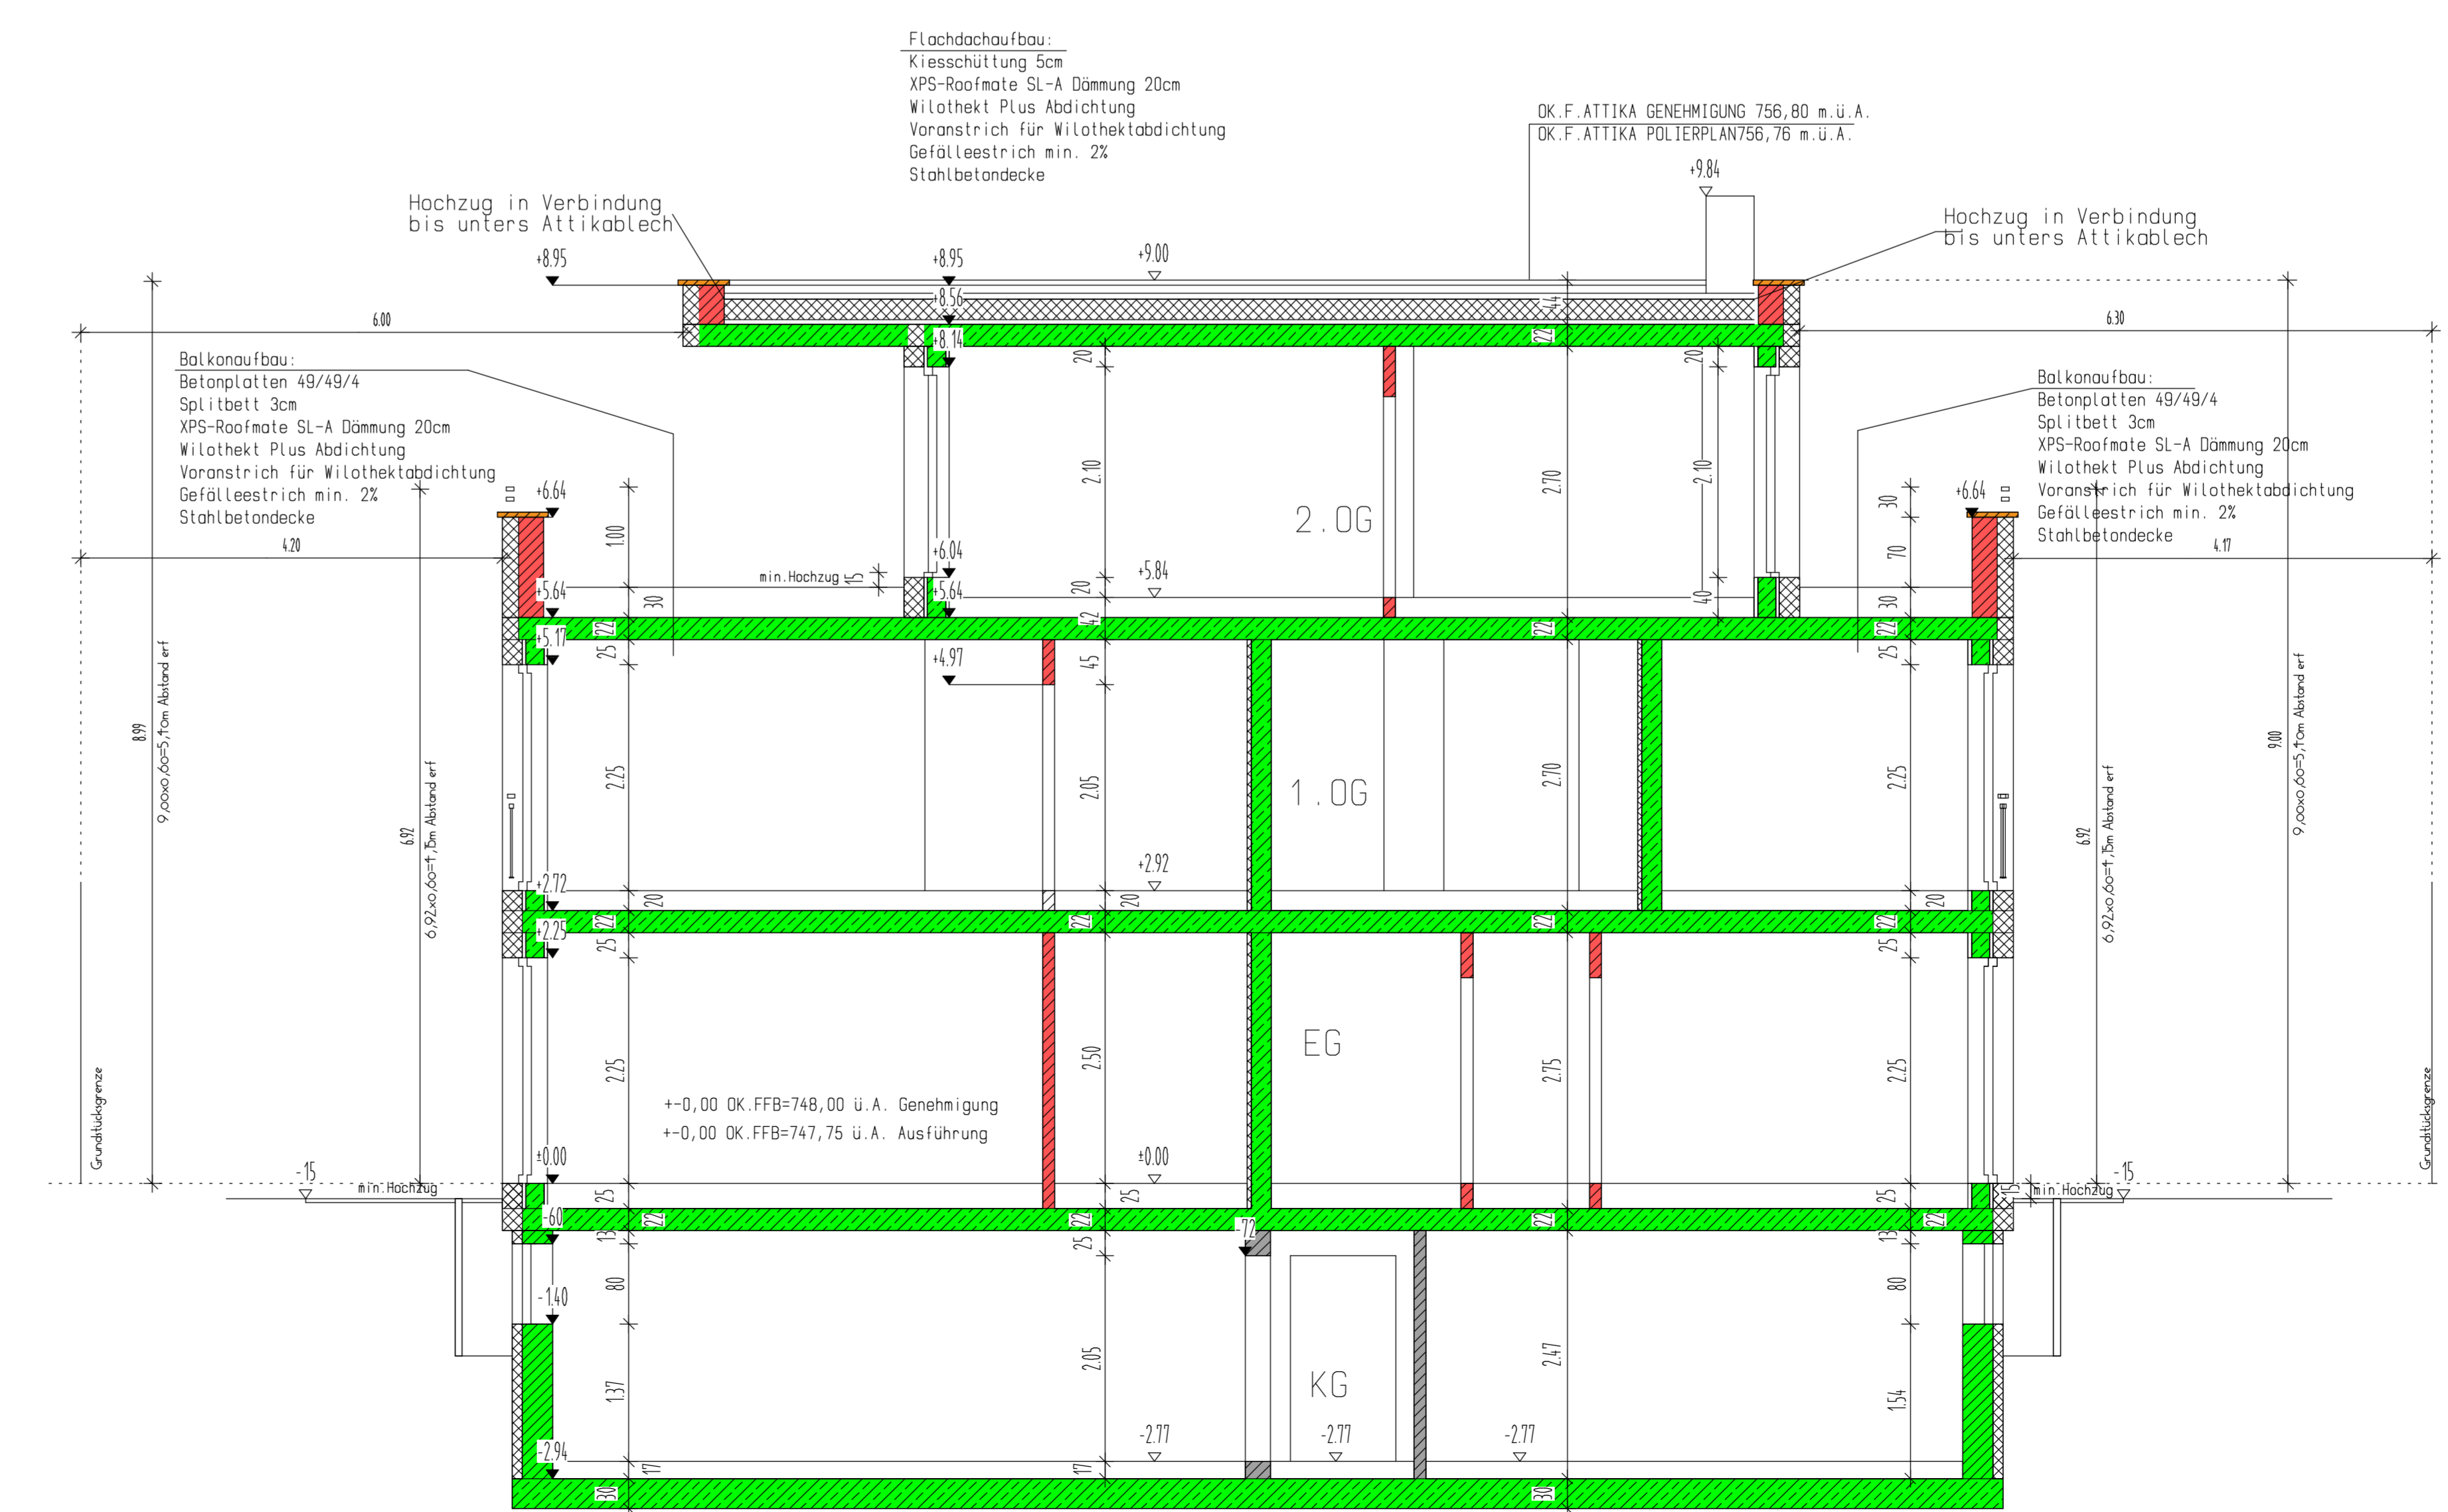

SCHNITT E-E