

HOHENBEZUGSPUNKT  
S4003  
DH=661.82  
SH=658.75


GEHSTEIG

Asphaltfläche = 171.46 m<sup>2</sup>

MÜLL

LEGENDE :

	STAHLBETON		FA FUSSBODENAUSSPARUNG
	BETON ODER ESTRICH		FS FUSSBODENSCHLITZ
	AUSSENMAUERWERK		WD WANDURDCHBRUCH
	TROCKENBAU		WA WANDAUSSPARUNG
	WARMDÄMMUNG		WS WANDSCHLITZ
	BETONSTEINMAUERWERK		DD DECKENDURCHBRUCH
	KÖTE AUSBAU		DA DECKENAUSSPARUNG
	KÖTE ROHBAU		DS DECKENSCHLITZ
	OK OBERKANTE		FD FUSSBODENDURCHBRUCH
	UK UNTERKANTE		
	BREITEN- TÜRÖFFNUNG ROH HOHE: OKFB BIS UK STURZ ROH		AHD ABGEHANGTE DECKE
	BRÜSTUNGSHÖHE AB +0,00 BIS ROHBRÜSTUNG		RD ROHDECKE
			FB FERTIG BODEN
			RB ROHBODEN
			ST STURZ
			BRH BRÜSTUNGSHÖHE
			UZ UNTERZUG
			UR ÜBERZUG
			RR REBENROHR
			HSM HALFENMAUERSCHIENEN
			H HEIZUNG
			L LÜFTUNG
			S SANITÄR
			E ELEKTRO
			B BÜHNENBAU
			HMS HALFEN-MAUER-SCHIENEN

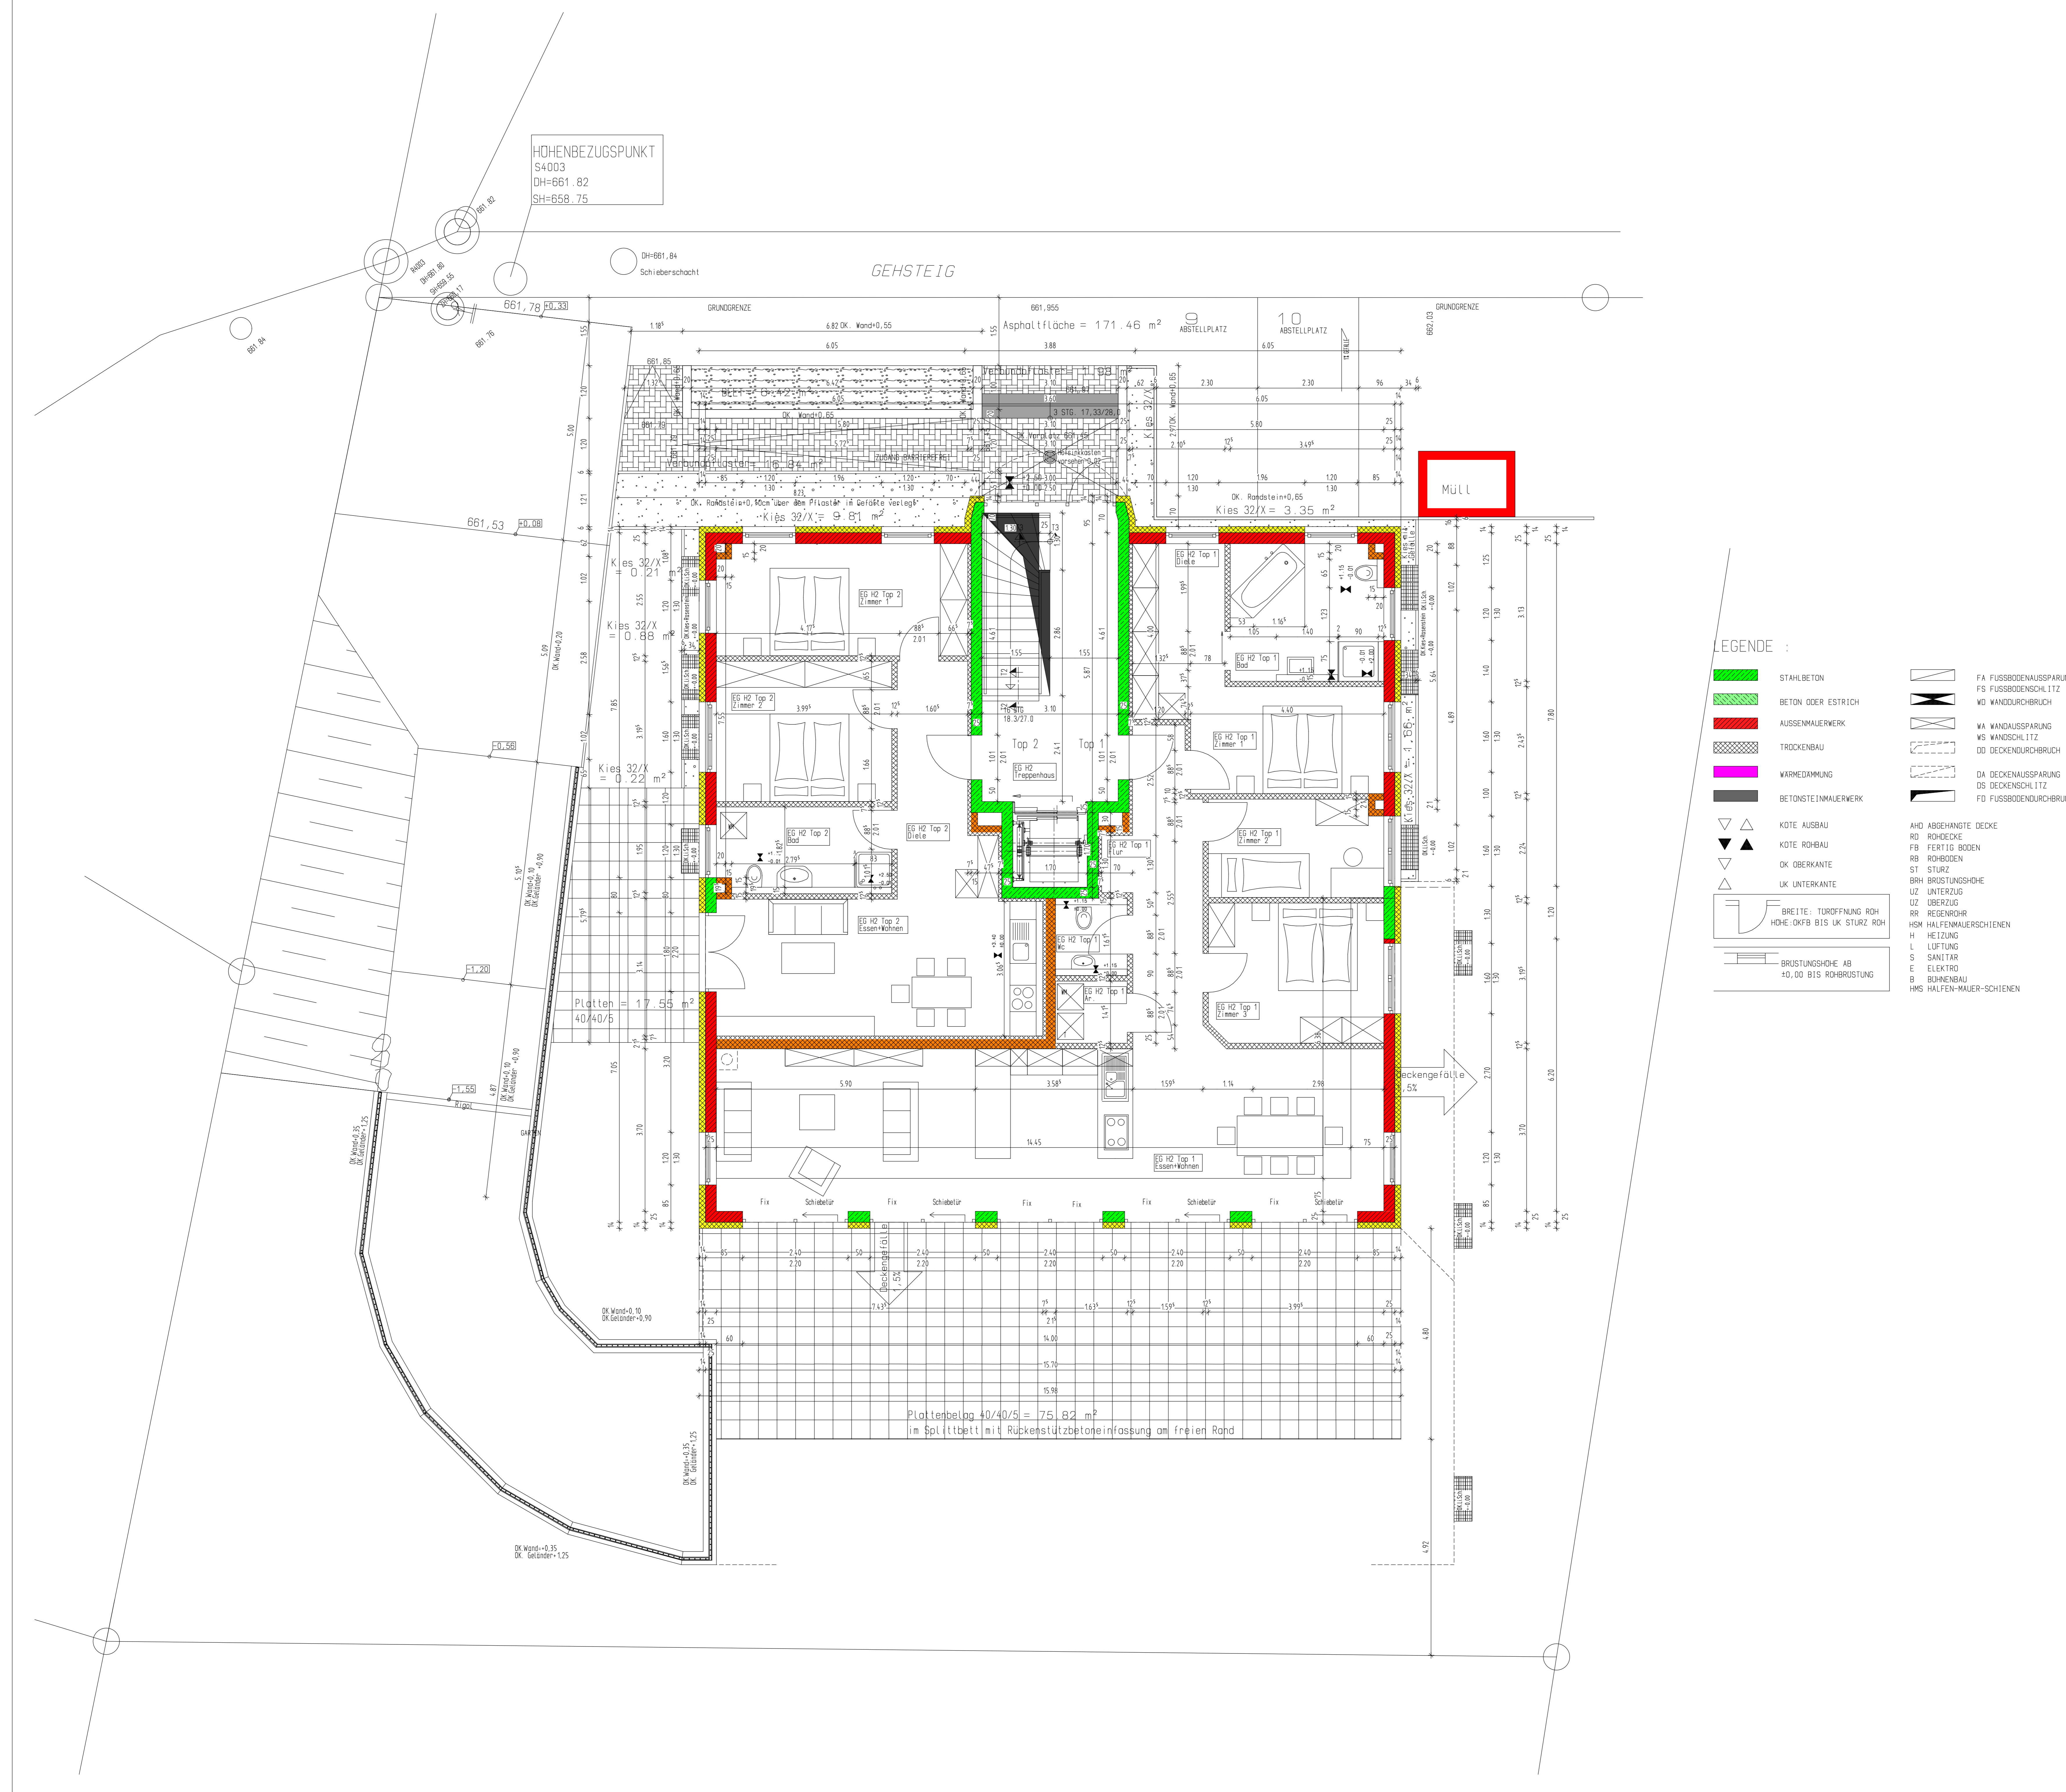

Plattenbelag 40/40/5 = 75.82 m<sup>2</sup>  
im Splittbett mit Rückenstützeinfassung am freien Rand